
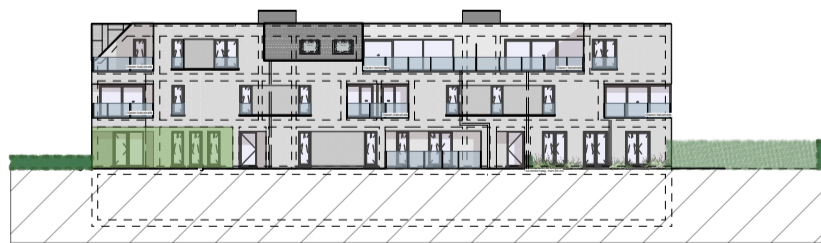
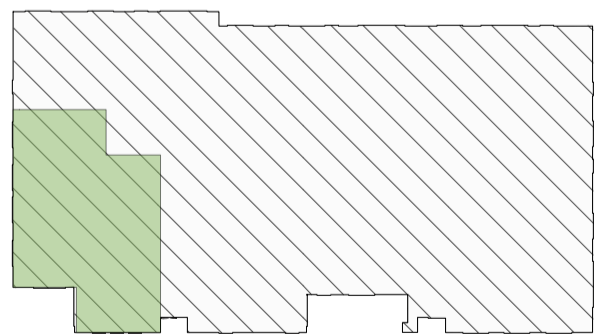


Gebruikte eenheid: cm

0 1 2 3 4 5 M

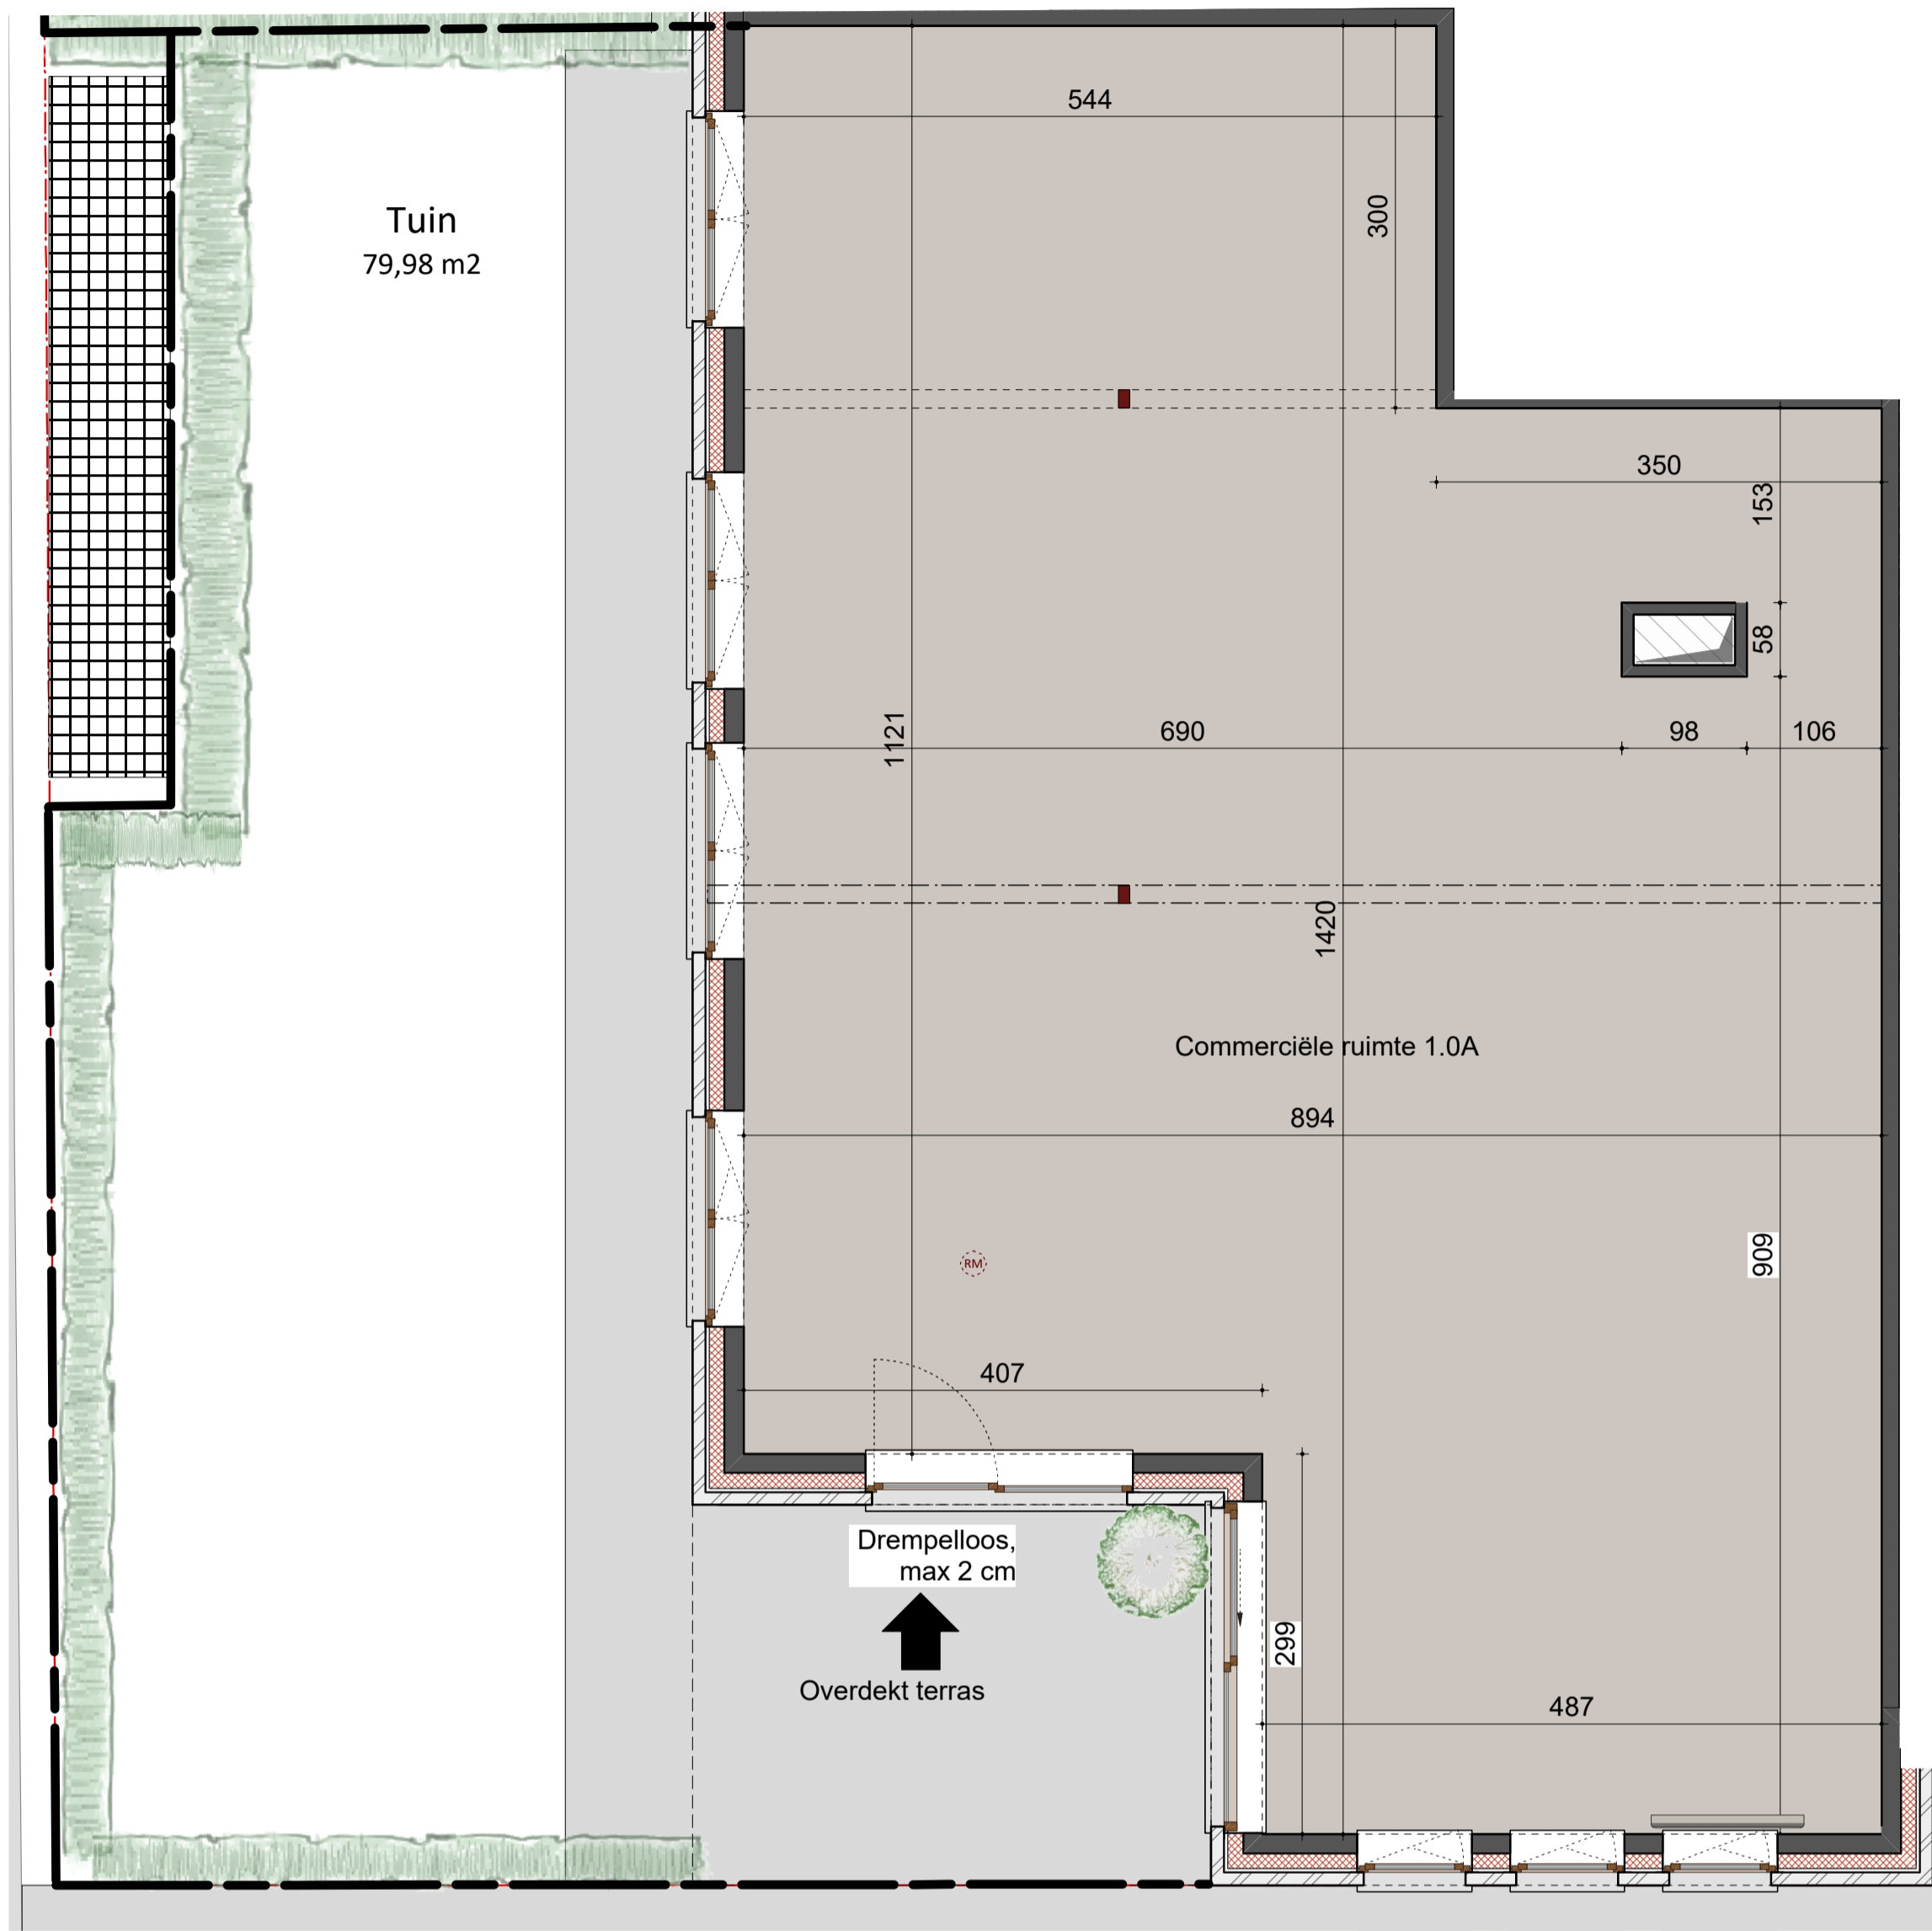

### COMMERCIELE RUIMTE 1.0A

Vloerpas 0.00

- App. opp.: 117,16m<sup>2</sup>  
- Tuin + Terras= 79.98m<sup>2</sup>



Alle maten zijn louter indicatief voor het verkrijgen van de omgevingsvergunning en kunnen nadien licht gewijzigd worden bij opmaak van de uitvoeringsplannen

