

# GOUVERNEMENTSTRAAT

Aalder



Datum:

Handtekening:

**LOT 1**

Geijkvloers

Bruto oppervlakte 76,00 m<sup>2</sup>

Slaapkamers

Versie UVE

De getekende meubels zijn slechts indicatief en maken geen deel uit van de verkoopovereenkomst. Deze tekening en de maatvoering hierop is indicatief. Het verkooplastenboek heeft voorrang op de plannen.

Brouwerijstraat 26

9880 Aalter

**alpha**

bouwpromotie

Architect

**berkeinarchitects**  
Bellemstraat 50  
9880 Aalter

# GOUVERNEMENTSTRAAT

Adalter



Datum:

Handtekening:

**LOT 1**

Verdieping

Bruto oppervlakte 87,12 m<sup>2</sup>

Slaapkamers 3

Versie UVE

De getekende meubels zijn slechts indicatief en maken geen deel uit van de verkoopovereenkomst. Deze tekening en de maatvoering hierop is indicatief. Het verkooplastenboek heeft voorrang op de plannen.

**alpha**

bouwpromotie

Brouwerijstraat 26

9880 Adalter


Architect

**berkeinarchitects**  
Bellemstraat 50  
9880 Adalter



# GOUVERNEMENTSTRAAT

Aalter

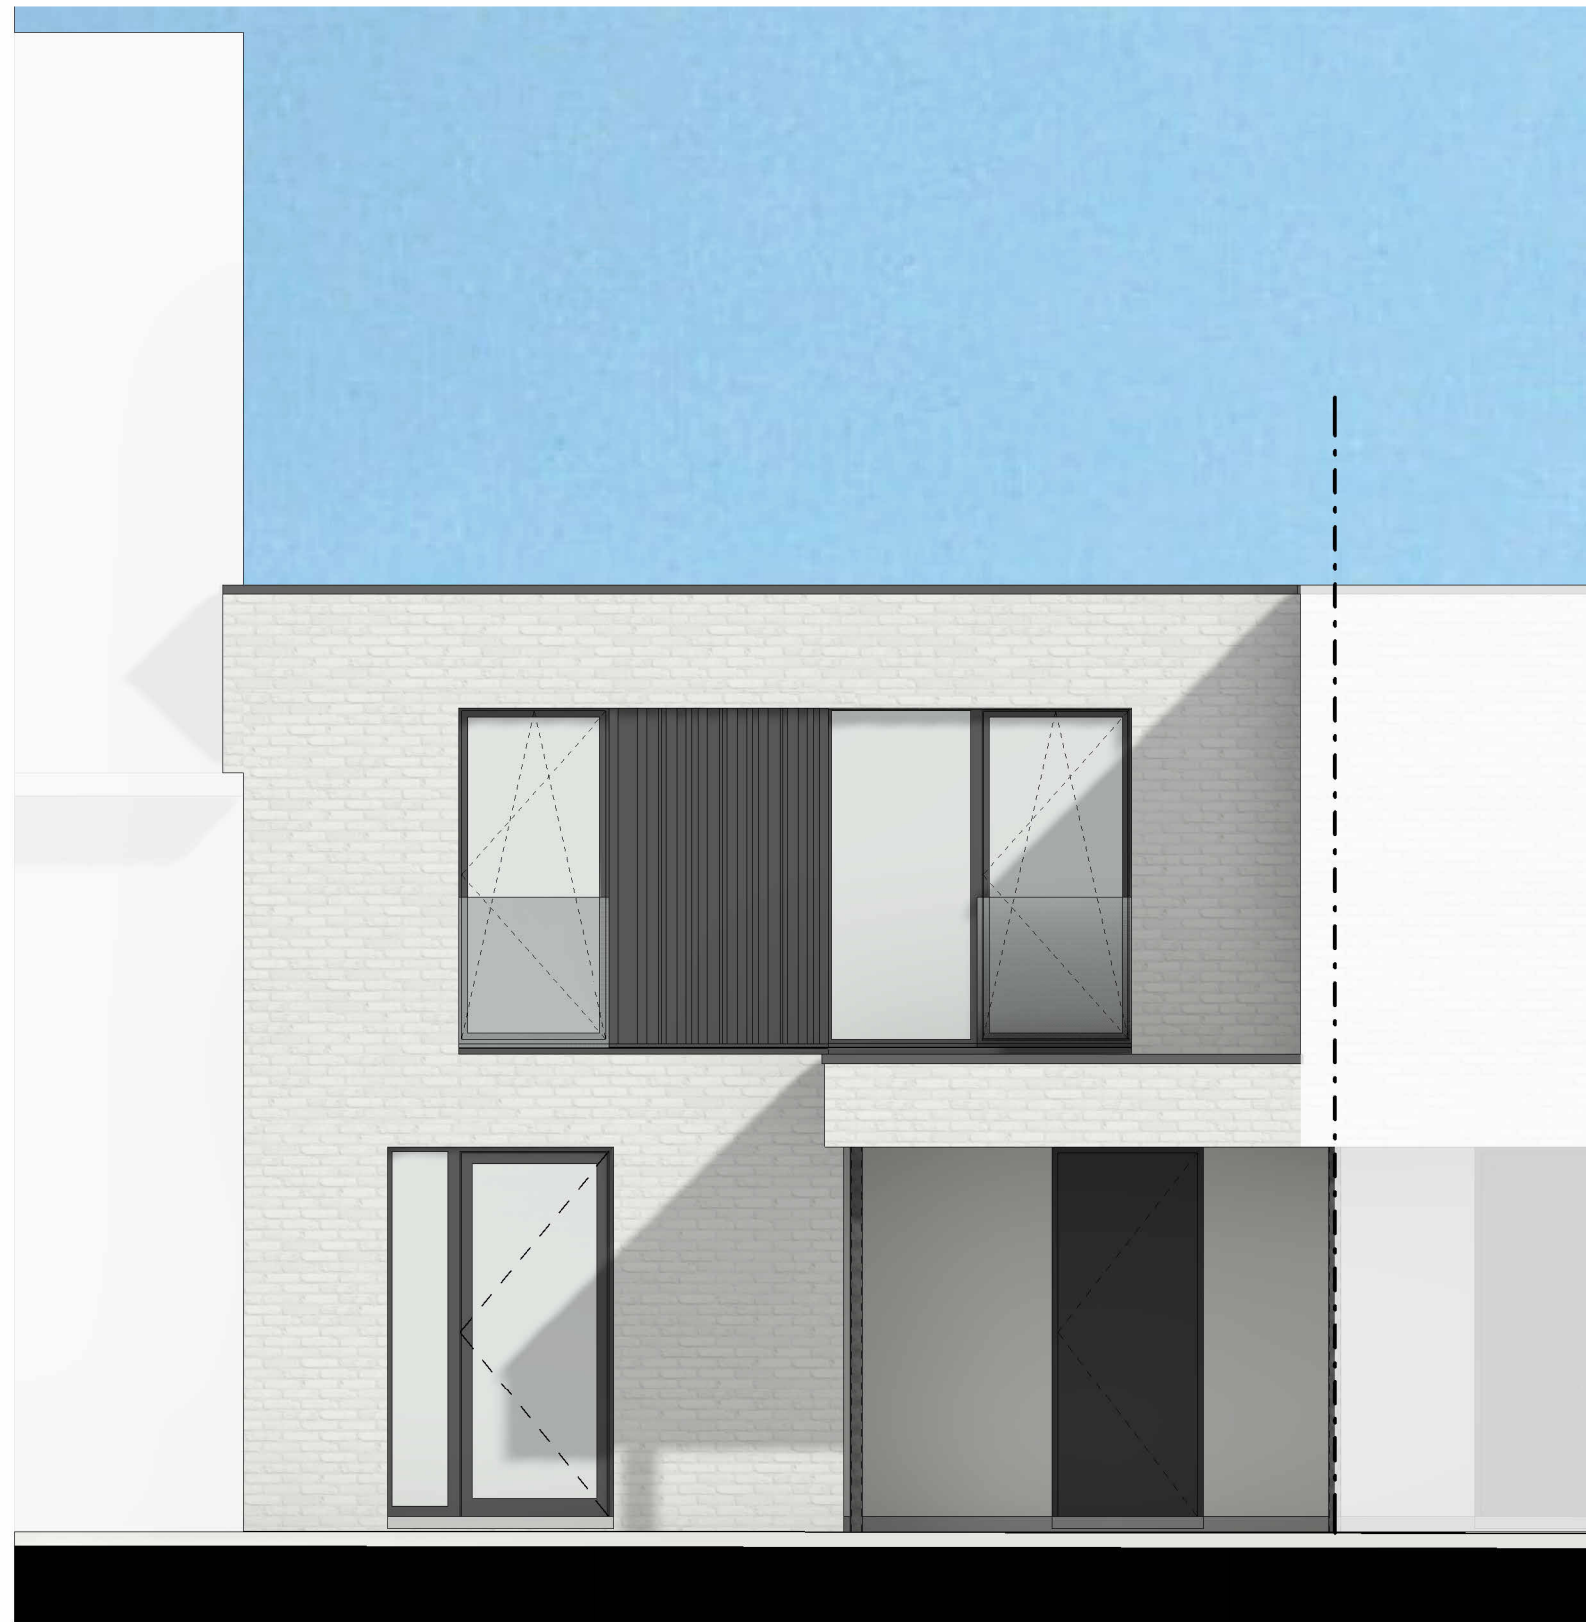

Datum:  
Handtekening:

## LOT 1


Voorgevel





# GOUVERNEMENTSTRAAT

Aalter

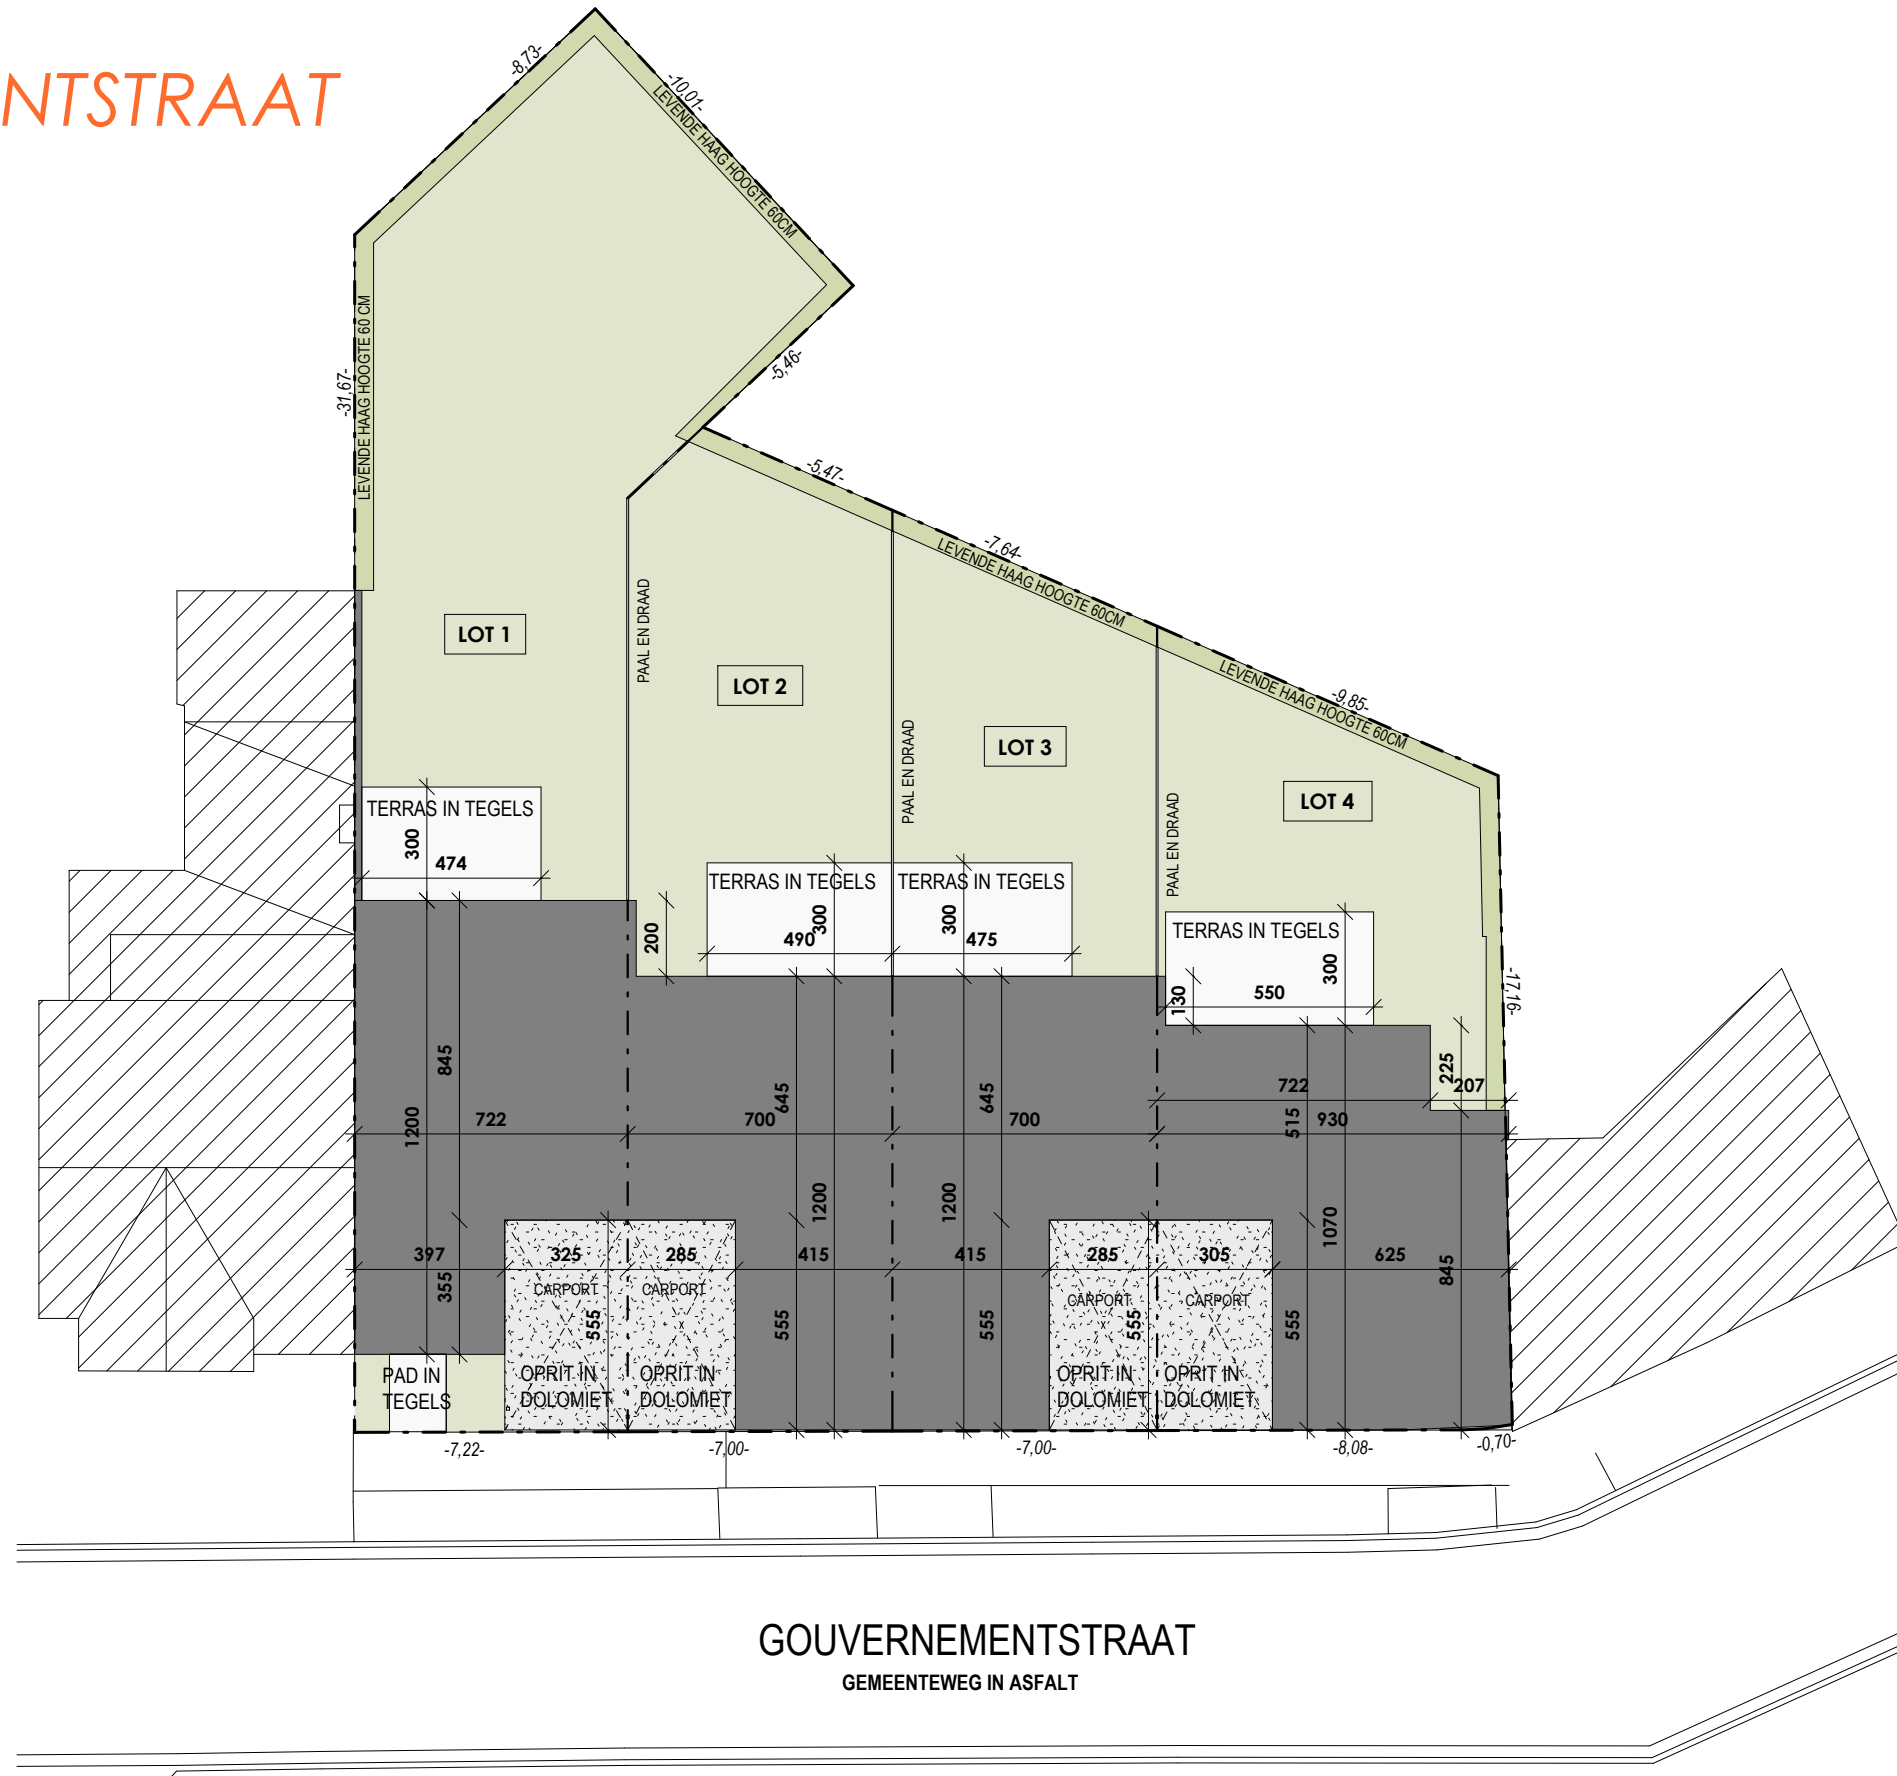

Datum:  
Handtekening:

## LOT 1 - 4

Inplantingsplan

