


# GOUVERNEMENTSTRAAT

Aalfer

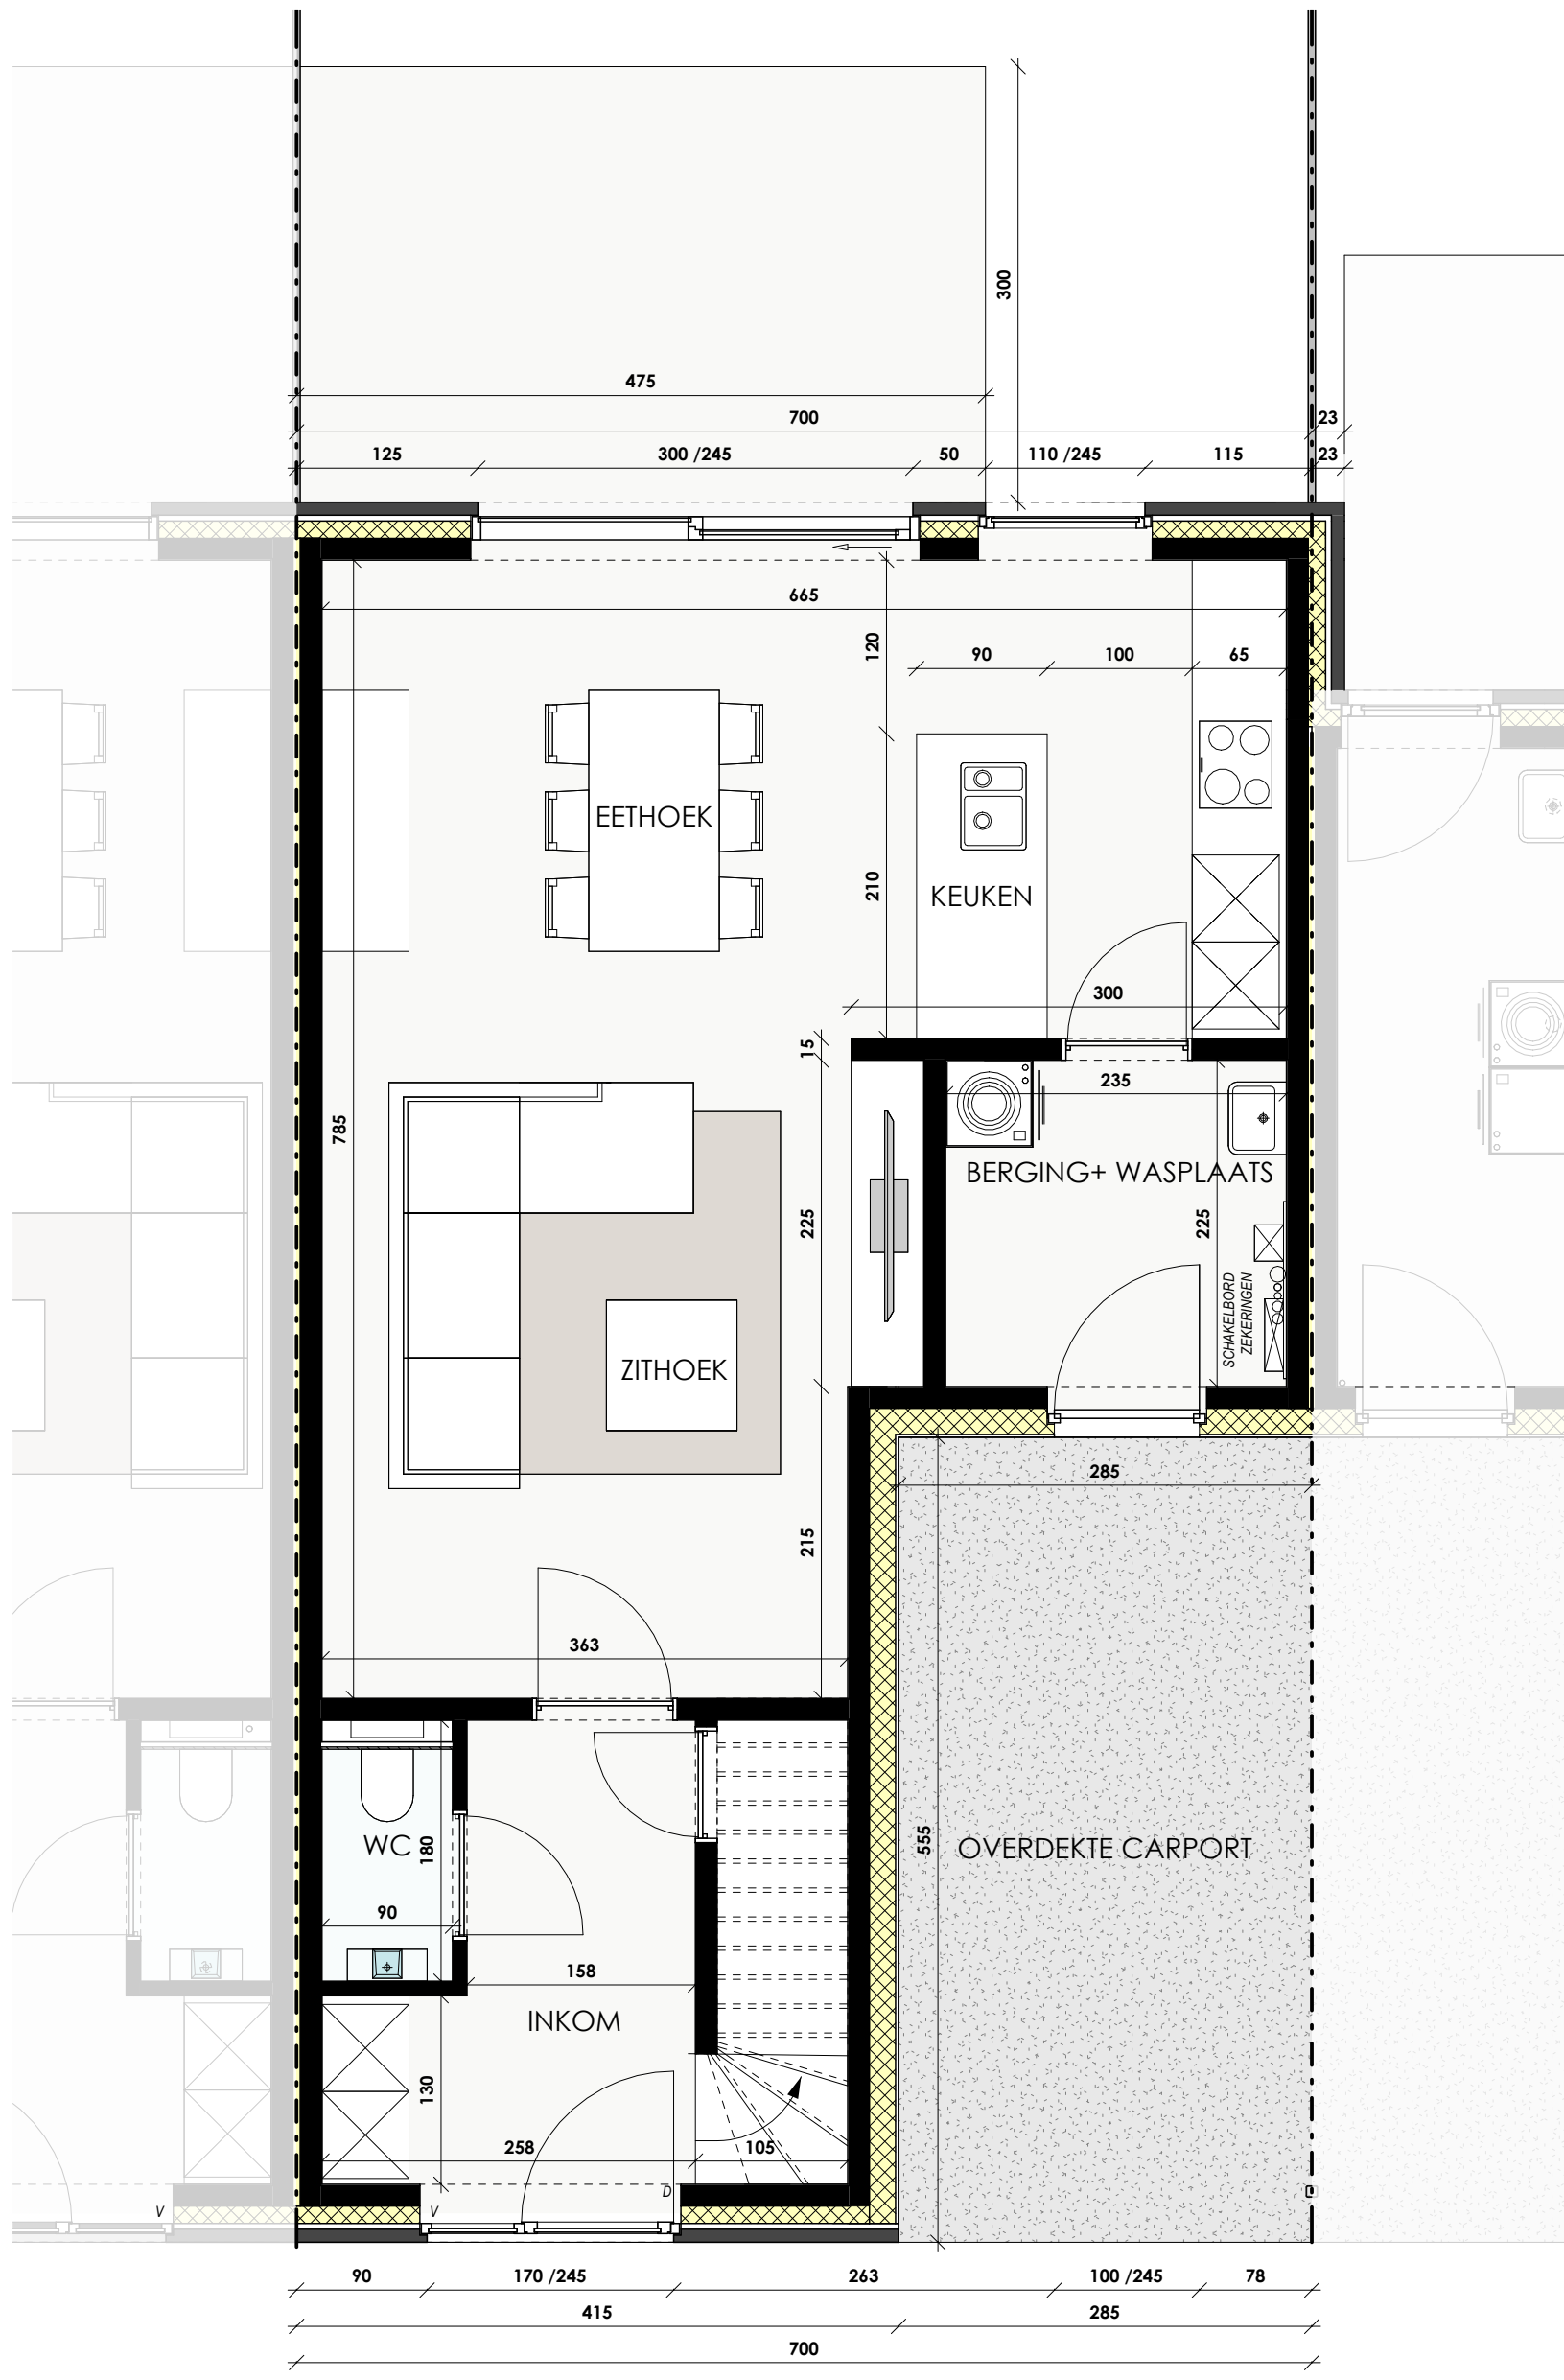

Datum:

Handtekening:

**LOT 3**

Gelijkvloers

Bruto oppervlakte 69,35 m<sup>2</sup>

Slaapkamers

Versie

UVE

De getekende meubels zijn slechts indicatief en maken geen deel uit van de verkoopovereenkomst. Deze tekening en de maatvoering hierop is indicatief. Het verkooplastenboek heeft voorrang op de plannen.

Brouwerijstraat 26

9880 Aalter

**alpha**

bouwpromotie

Architect

**berkeinarchitects**  
Bellemstraat 50  
9880 Aalter

# GOUVERNEMENTSTRAAT

Adalter



Datum:

Handtekening:

**LOT 3**

Verdieping

Bruto oppervlakte 84,26 m<sup>2</sup>

Slaapkamers 4

Versie UVE

De getekende meubels zijn slechts indicatief en maken geen deel uit van de verkoopsovereenkomst. Deze tekening en de maatvoering hierop is indicatief. Het verkooplastenboek heeft voorrang op de plannen.

**alpha**


bouwpromotie

Brouwerijstraat 26

9880 Adalter

Architect

**berkeinarchitects**  
Bellefstraat 50  
9880 Adalter

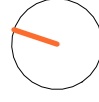



# GOUVERNEMENTSTRAAT

Aalter



Datum:

Handtekening:

## LOT 3

Voorgevel



Versie

UVE

De getekende meubels zijn slechts indicatief en maken geen deel uit van de verkoopovereenkomst. Deze tekening en de maatvoering hierop is indicatief. Het verkoopslastenboek heeft voorrang op de plannen.

**alpha**  
bouwpromotie

Brouwerijstraat 26


9880 Aalter

Architect  
**berkein**architects  
Bellestraat 50 9880 Aalter



# GOUVERNEMENTSTRAAT

Aalter

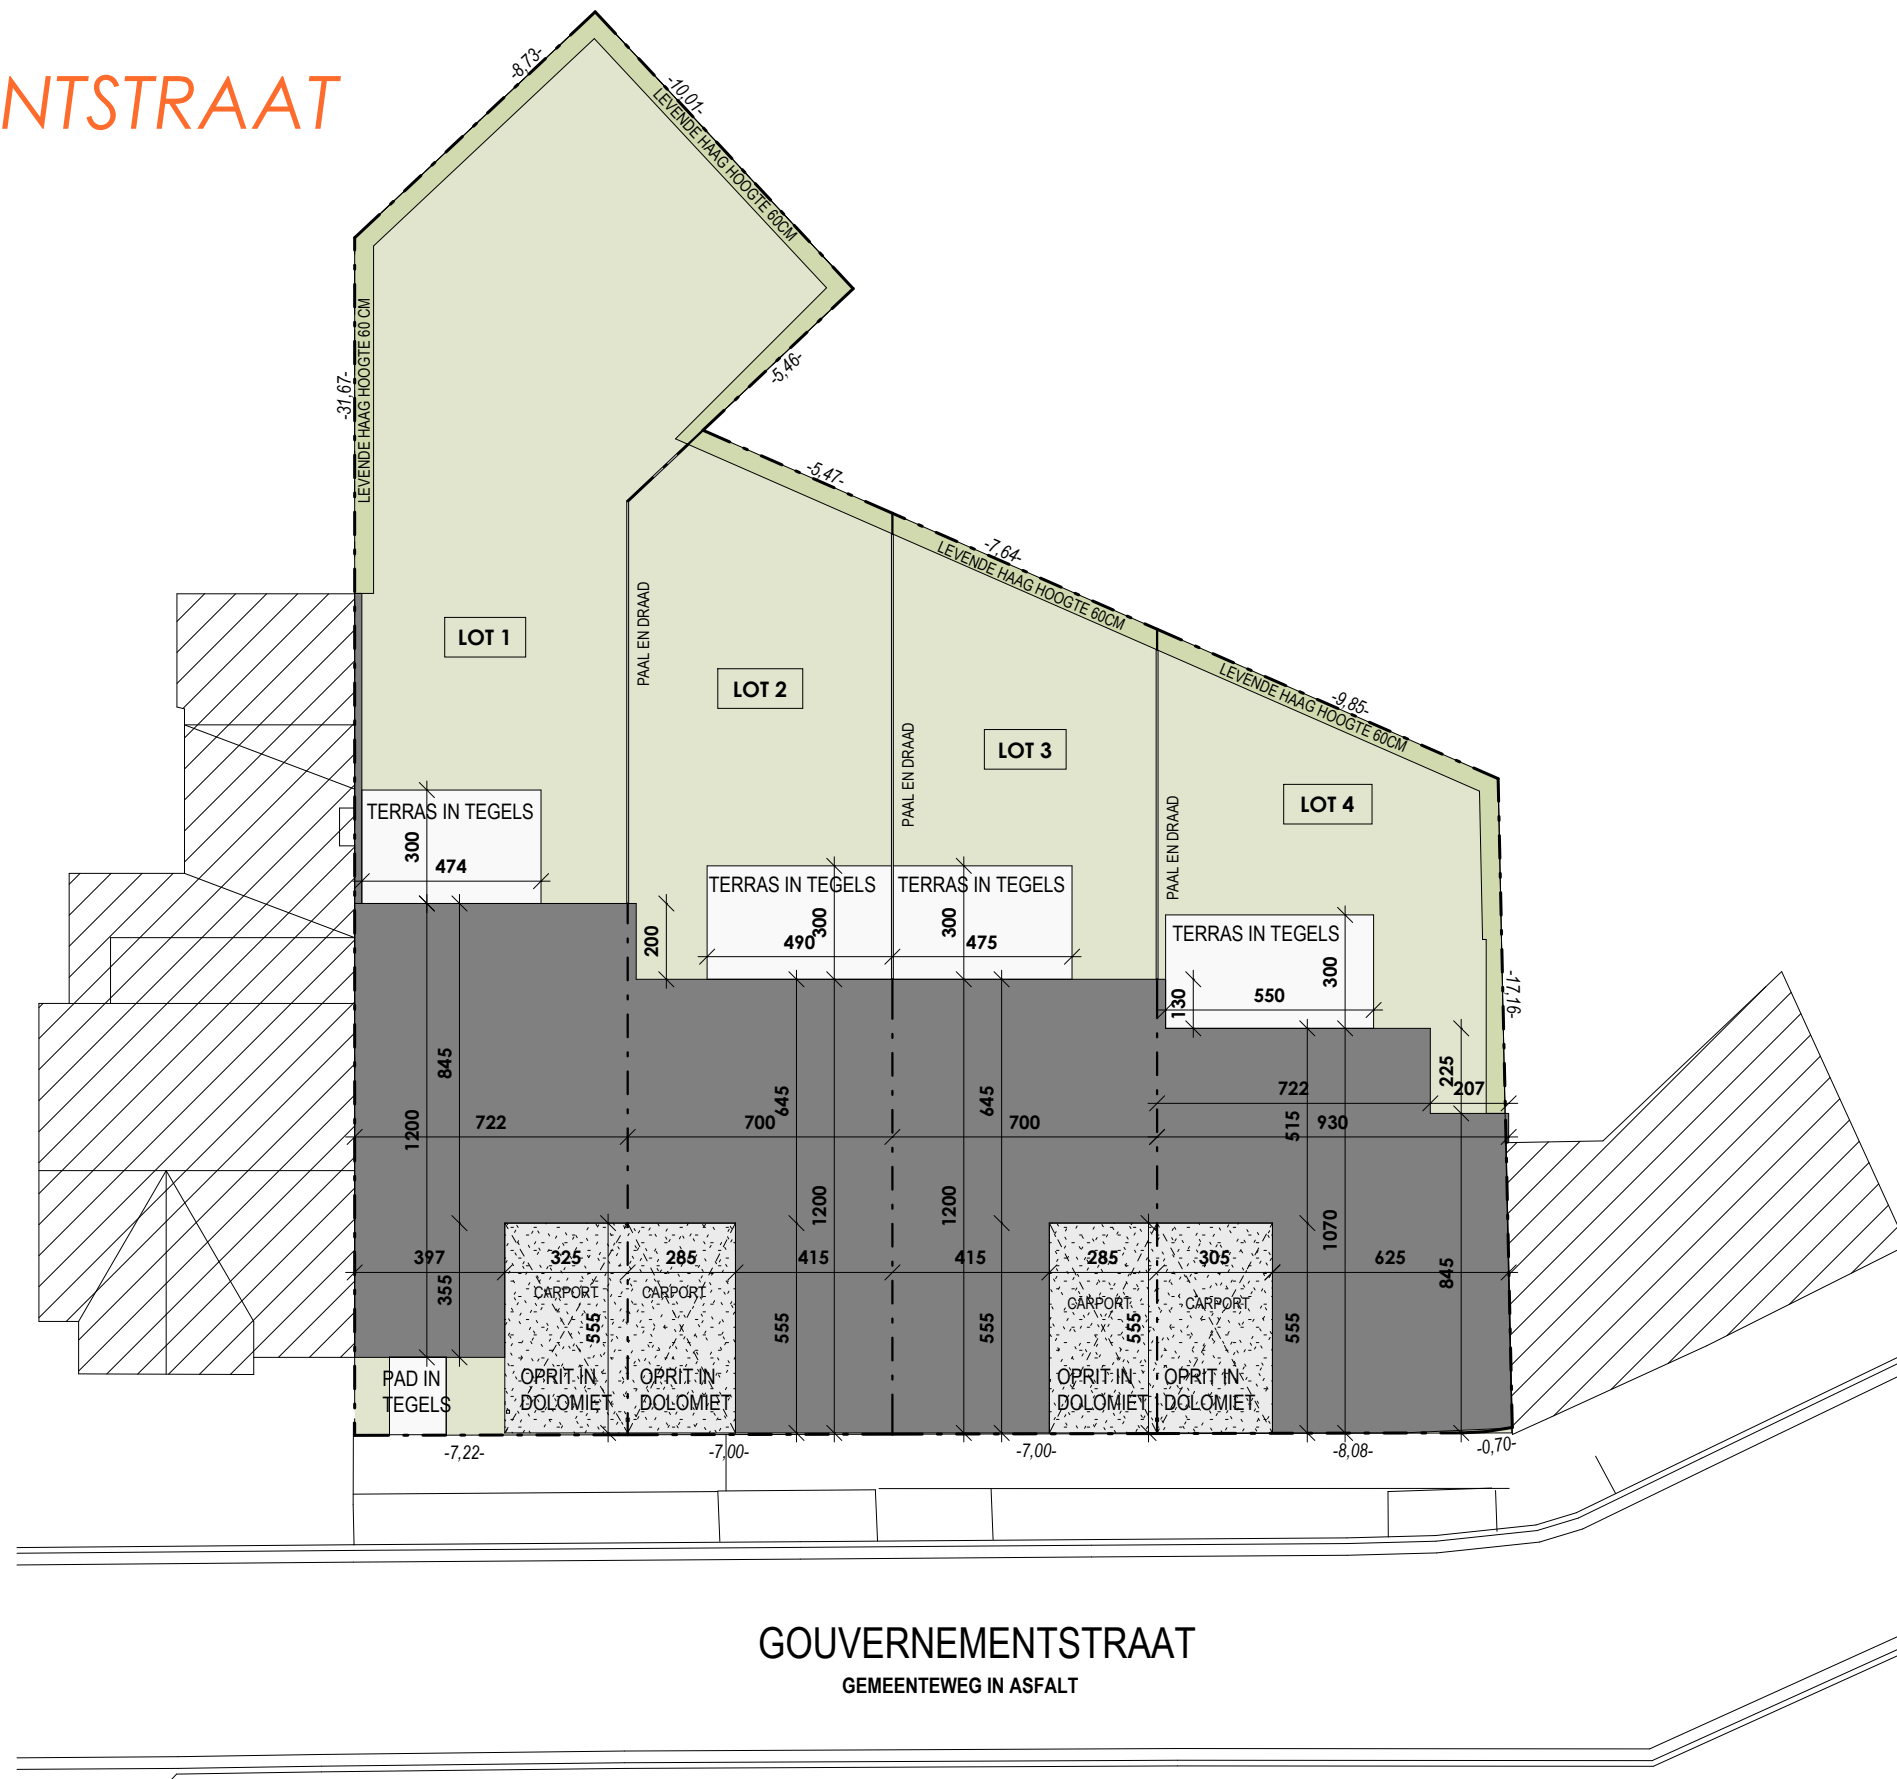


Datum:

Handtekening:

## LOT 1 - 4

Inplantingsplan

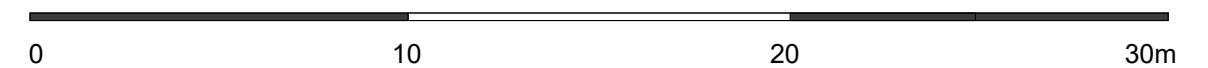

Versie

UVE

De getekende meubels zijn slechts indicatief en maken geen deel uit van de verkoopsovereenkomst. Deze tekening en de maatvoering hierop is indicatief. Het verkoopslastenboek heeft voorrang op de plannen.

**alpha**  
 bouwpromotie

Brouwerijstraat 26

9880 Aalter

Architect  
**berkein**architects  
 Bellemstraat 50 9880 Aalter