


GOUVERNEMENTSTRAAT

Adalfer

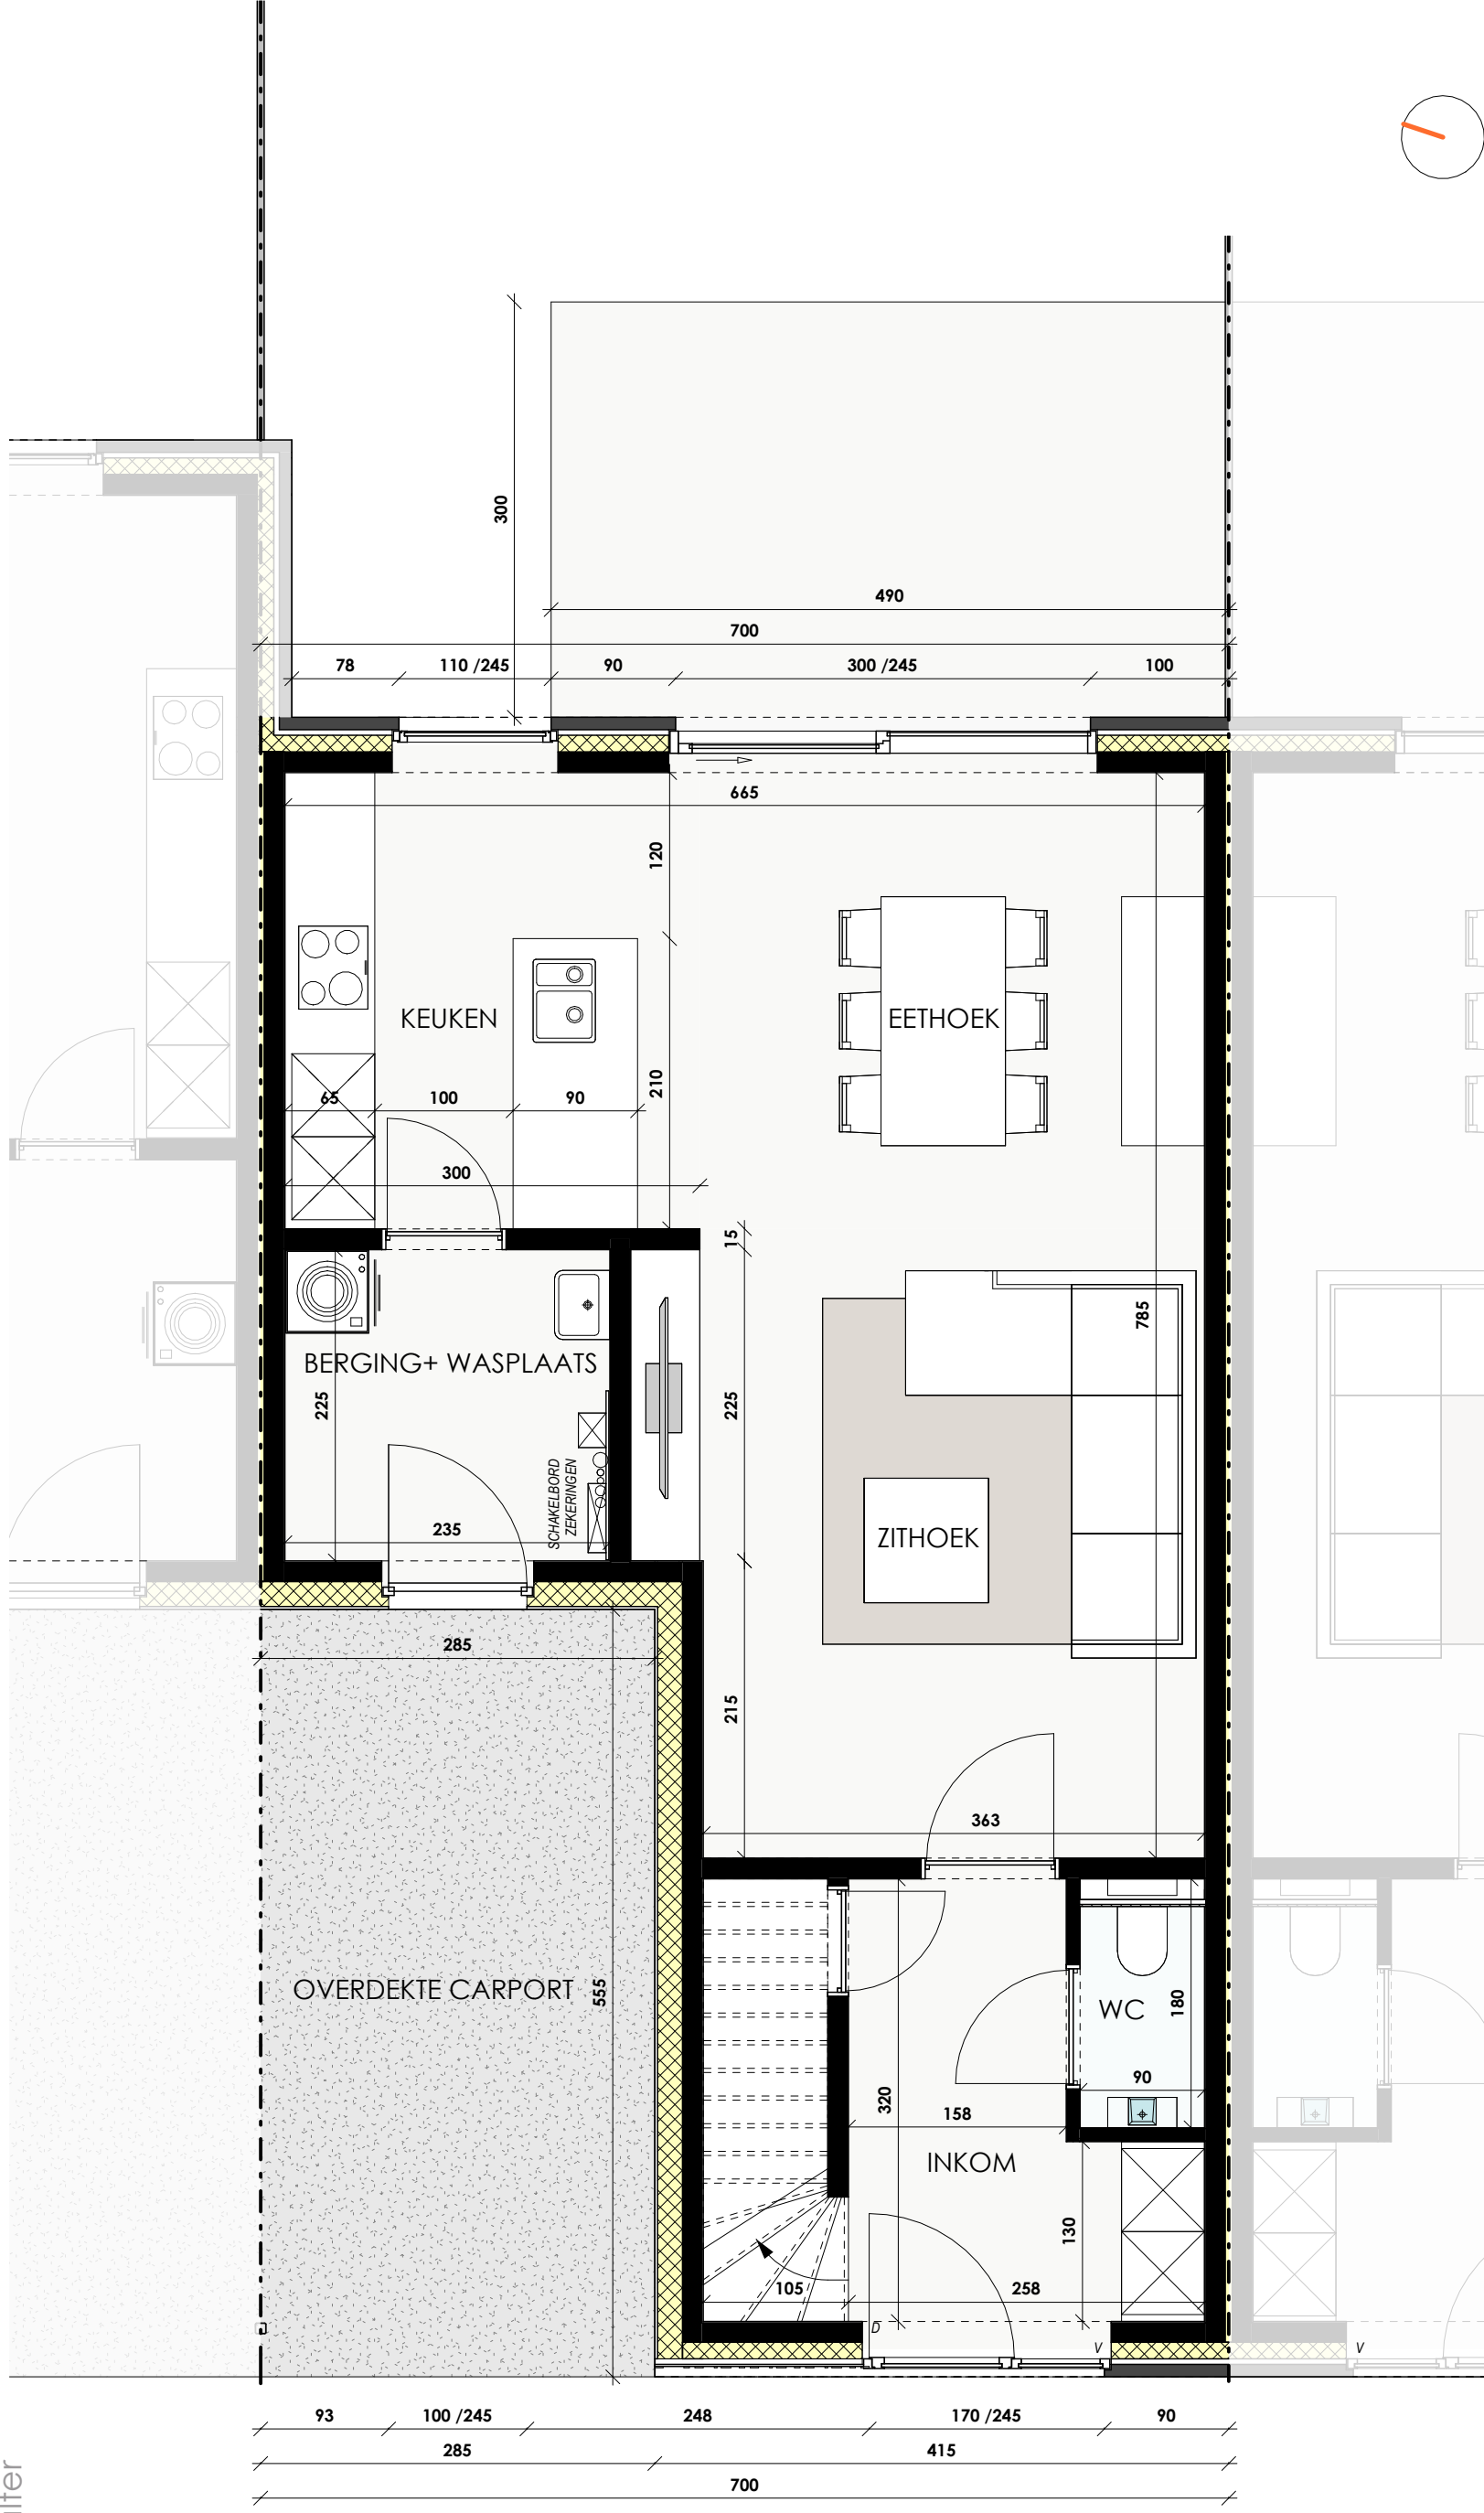

Datum:

Handtekening:

LOT 2

Geijkvloers

Bruto oppervlakte 69,06 m²

Slaapkamers

Versie UVE

De getekende meubels zijn slechts indicatief en maken geen deel uit van de verkoopovereenkomst. Deze tekening en de maatvoering hierop is indicatief. Het verkooplastenboek heeft voorrang op de plannen.

Brouwerijstraat 26

9880 Actier

alpha


bouwpromotie

Architect

berkeinarchitects
Bellemstraat 50
9880 Actier

GOUVERNEMENTSTRAAT

Adalfer

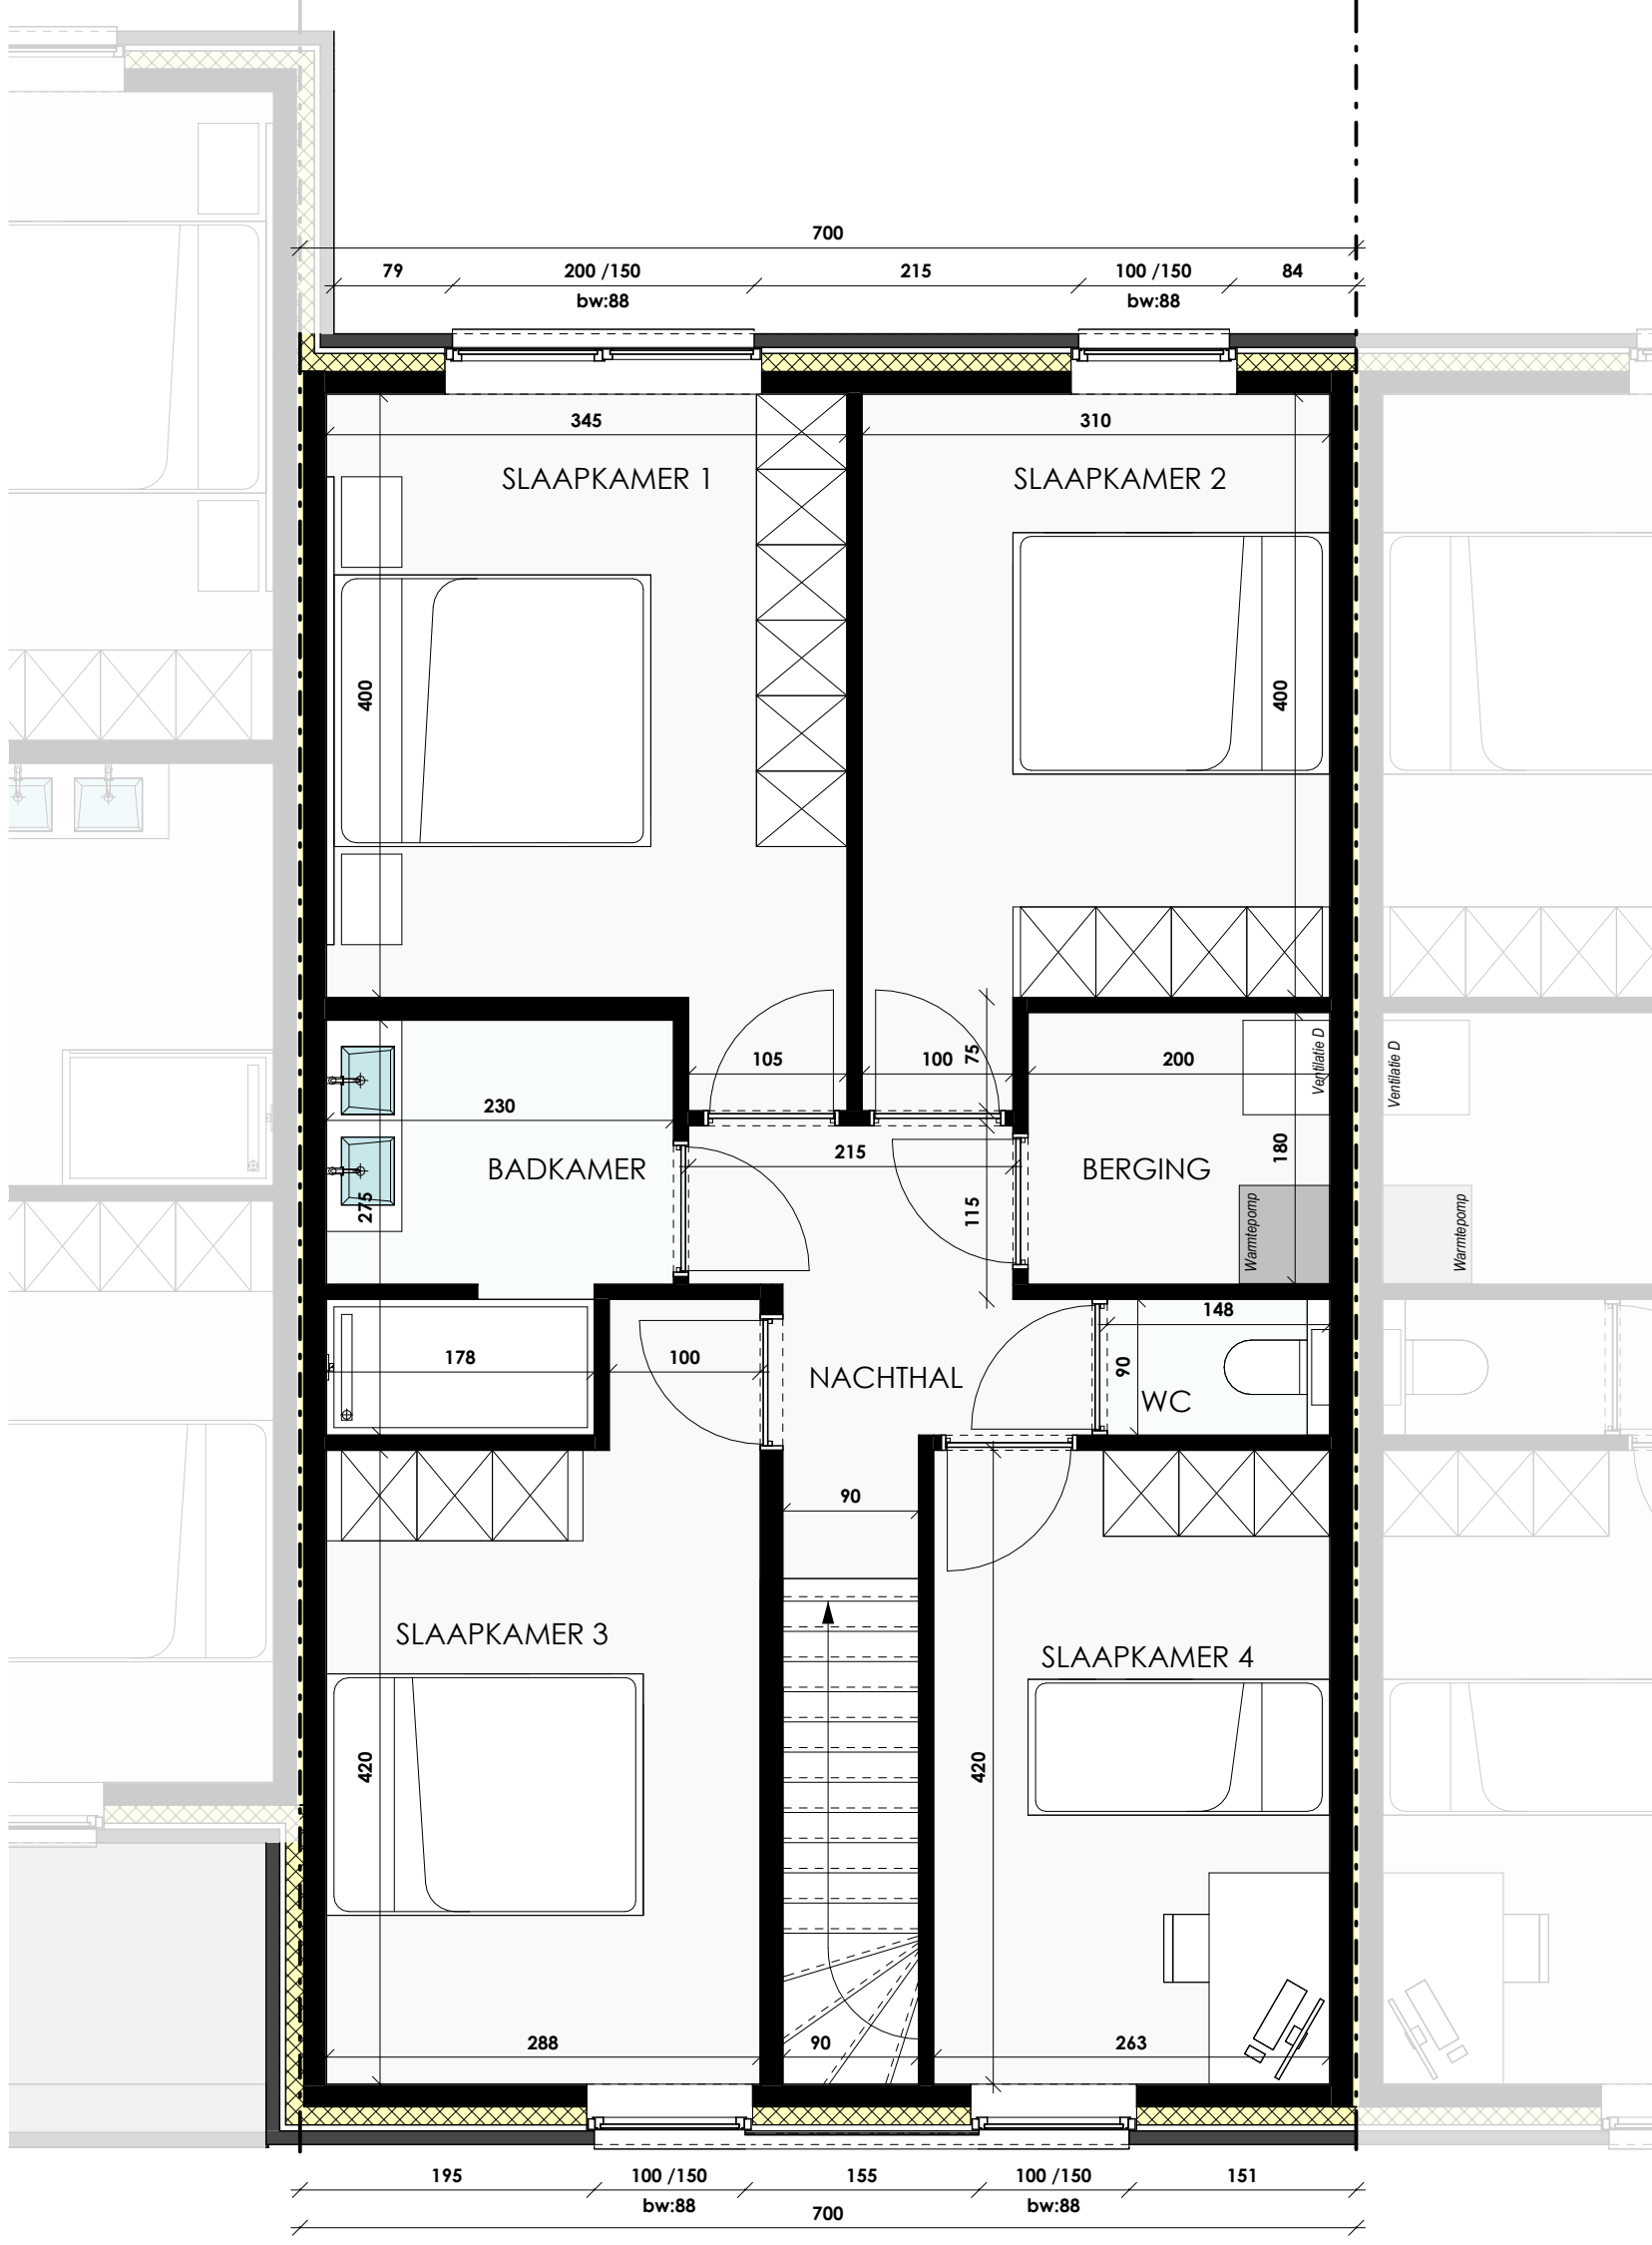

Datum:

Handtekening:

LOT 2

Verdieping

Bruto oppervlakte 84,43 m²

Slaapkamers 4

Versie UVE

De getekende meubels zijn slechts indicatief en maken geen deel uit van de verkoopsovereenkomst. Deze tekening en de maatvoering hierop is indicatief. Het verkooplastenboek heeft voorrang op de plannen.

Brouwerijstraat 26

9880 Acter

alpha

bouwpromotie

Architect

berkeinarhitects
Bellemstraat 50
9880 Acter



GOUVERNEMENTSTRAAT

Aalter



Datum:

Handtekening:

LOT 2

Voorgevel



Versie

UVE

De getekende meubels zijn slechts indicatief en maken geen deel uit van de verkoopovereenkomst. Deze tekening en de maatvoering hierop is indicatief. Het verkoopslastenboek heeft voorrang op de plannen.

alpha
bouwpromotie

Brouwerijstraat 26


9880 Aalter

Architect
berkeinarchitects
Bellestraat 50 9880 Aalter



GOUVERNEMENTSTRAAT

Aalter

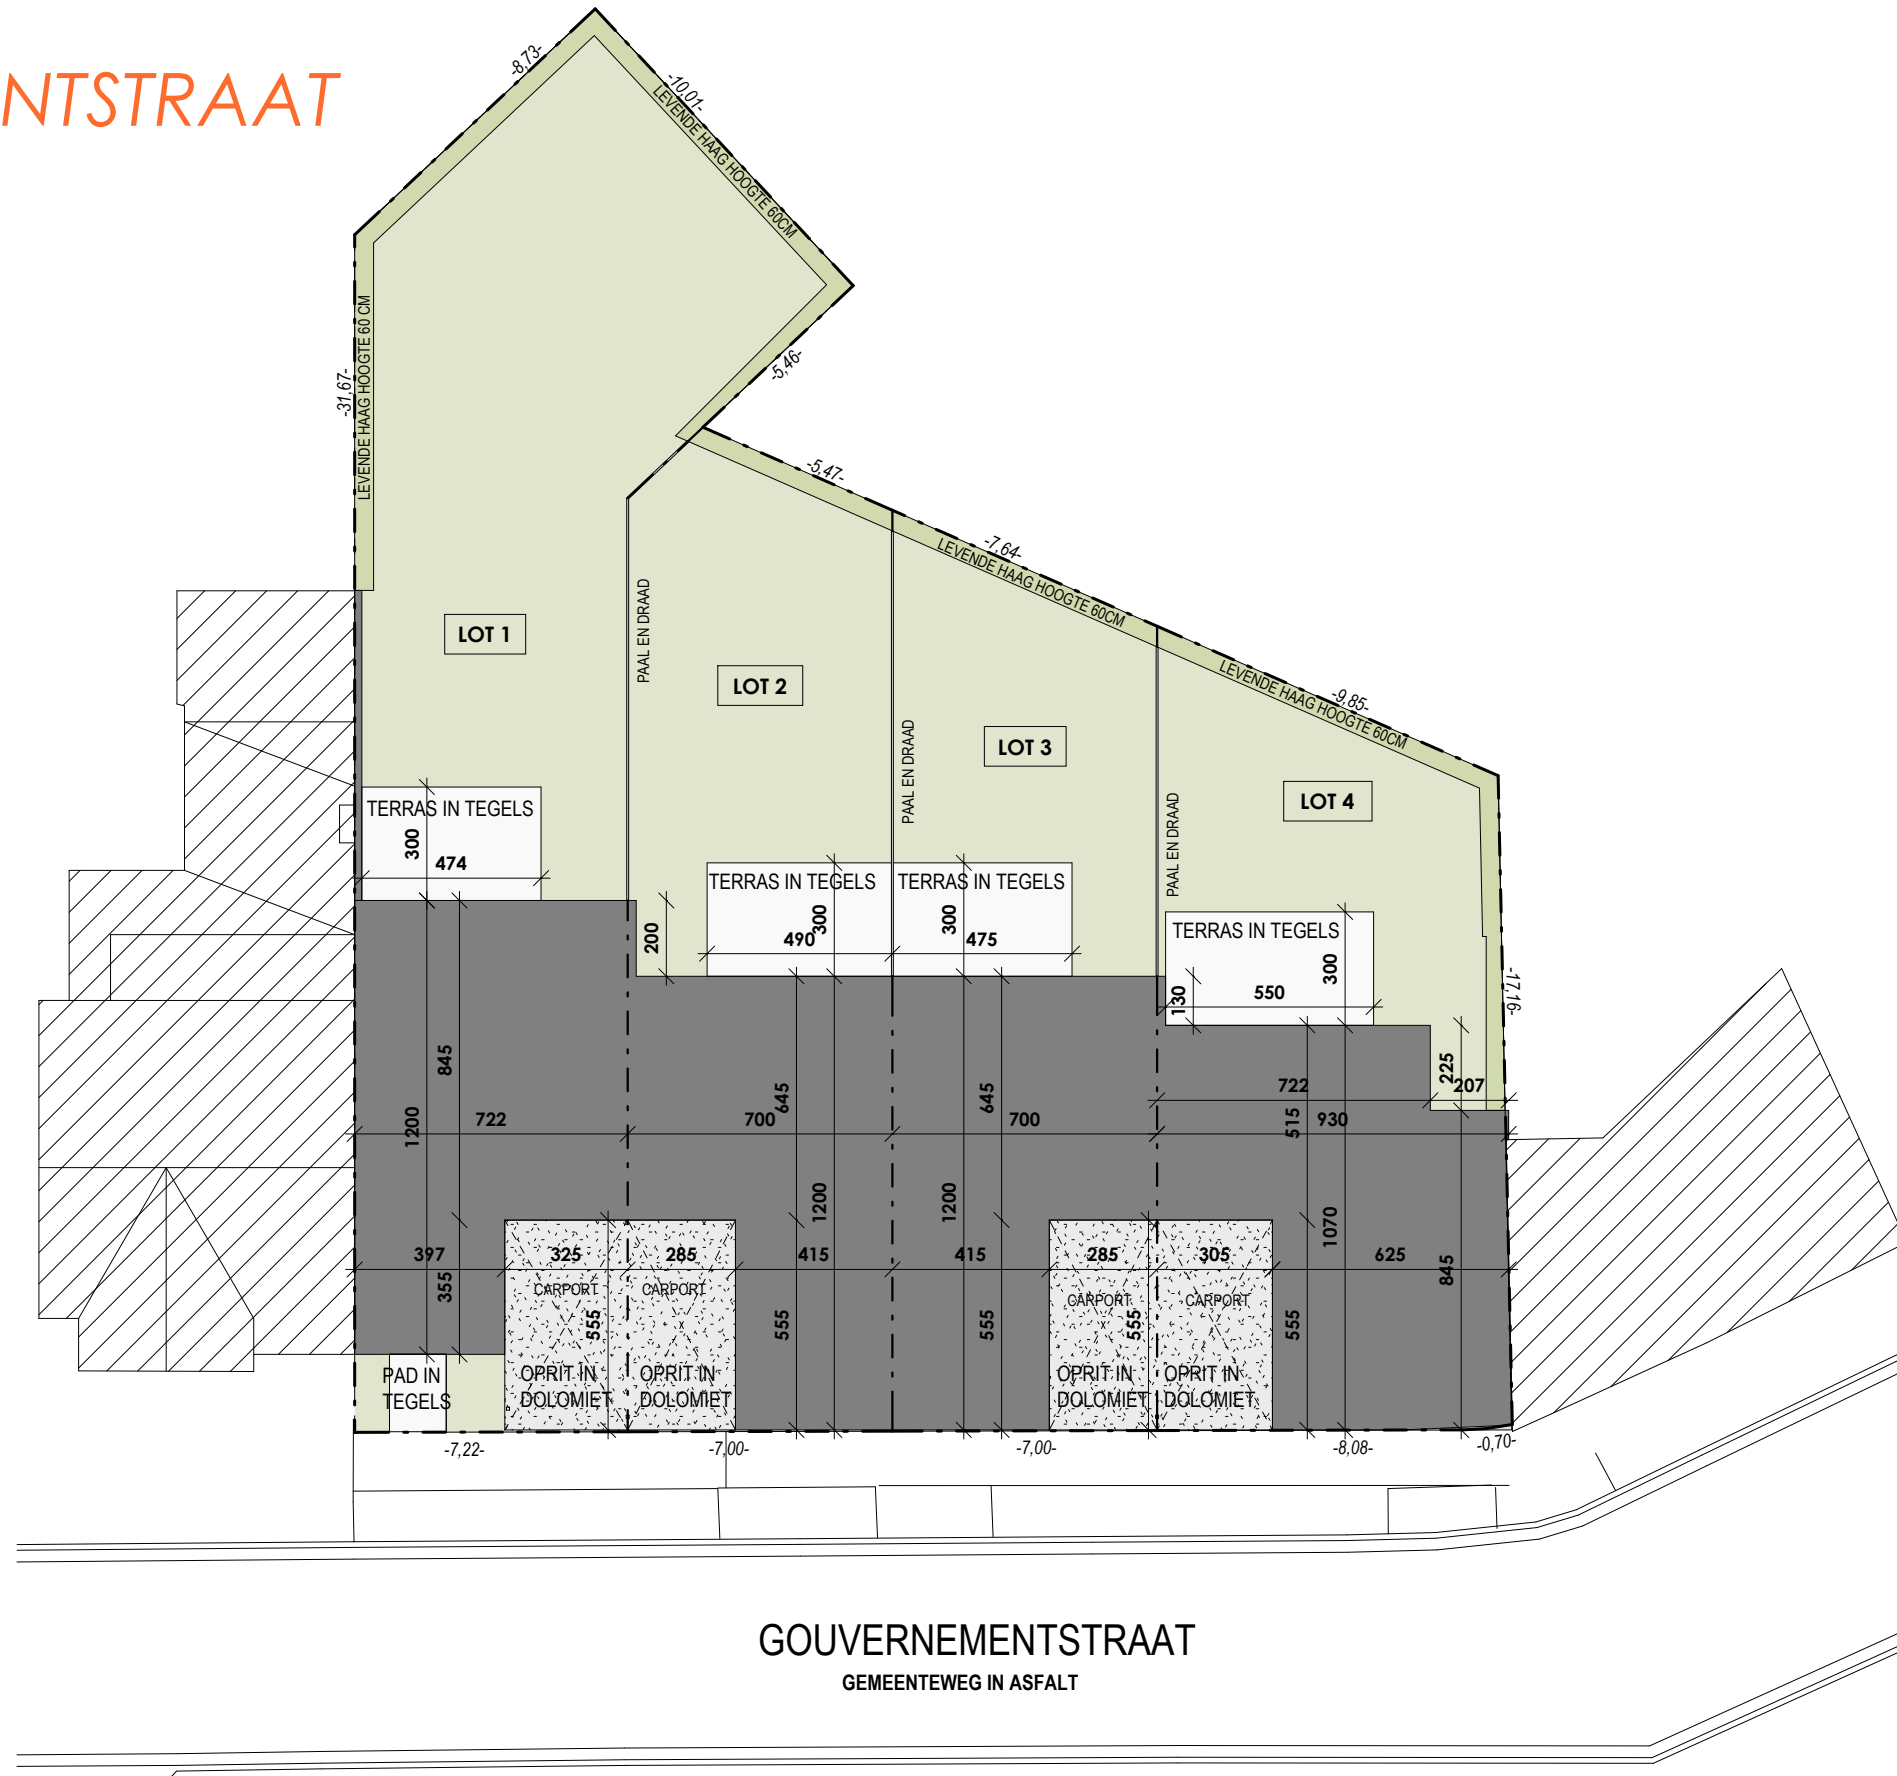

Datum:

Handtekening:

LOT 1 - 4

Inplantingsplan

Versie

UVE

De getekende meubels zijn slechts indicatief en maken geen deel uit van de verkoopsovereenkomst. Deze tekening en de maatvoering hierop is indicatief. Het verkoopslastenboek heeft voorrang op de plannen.

alpha
 bouwpromotie

Brouwerijstraat 26

9880 Aalter

Architect

berkeinarchitects
 Bellestraat 50 9880 Aalter