


GOUVERNEMENTSTRAAT

Adalter

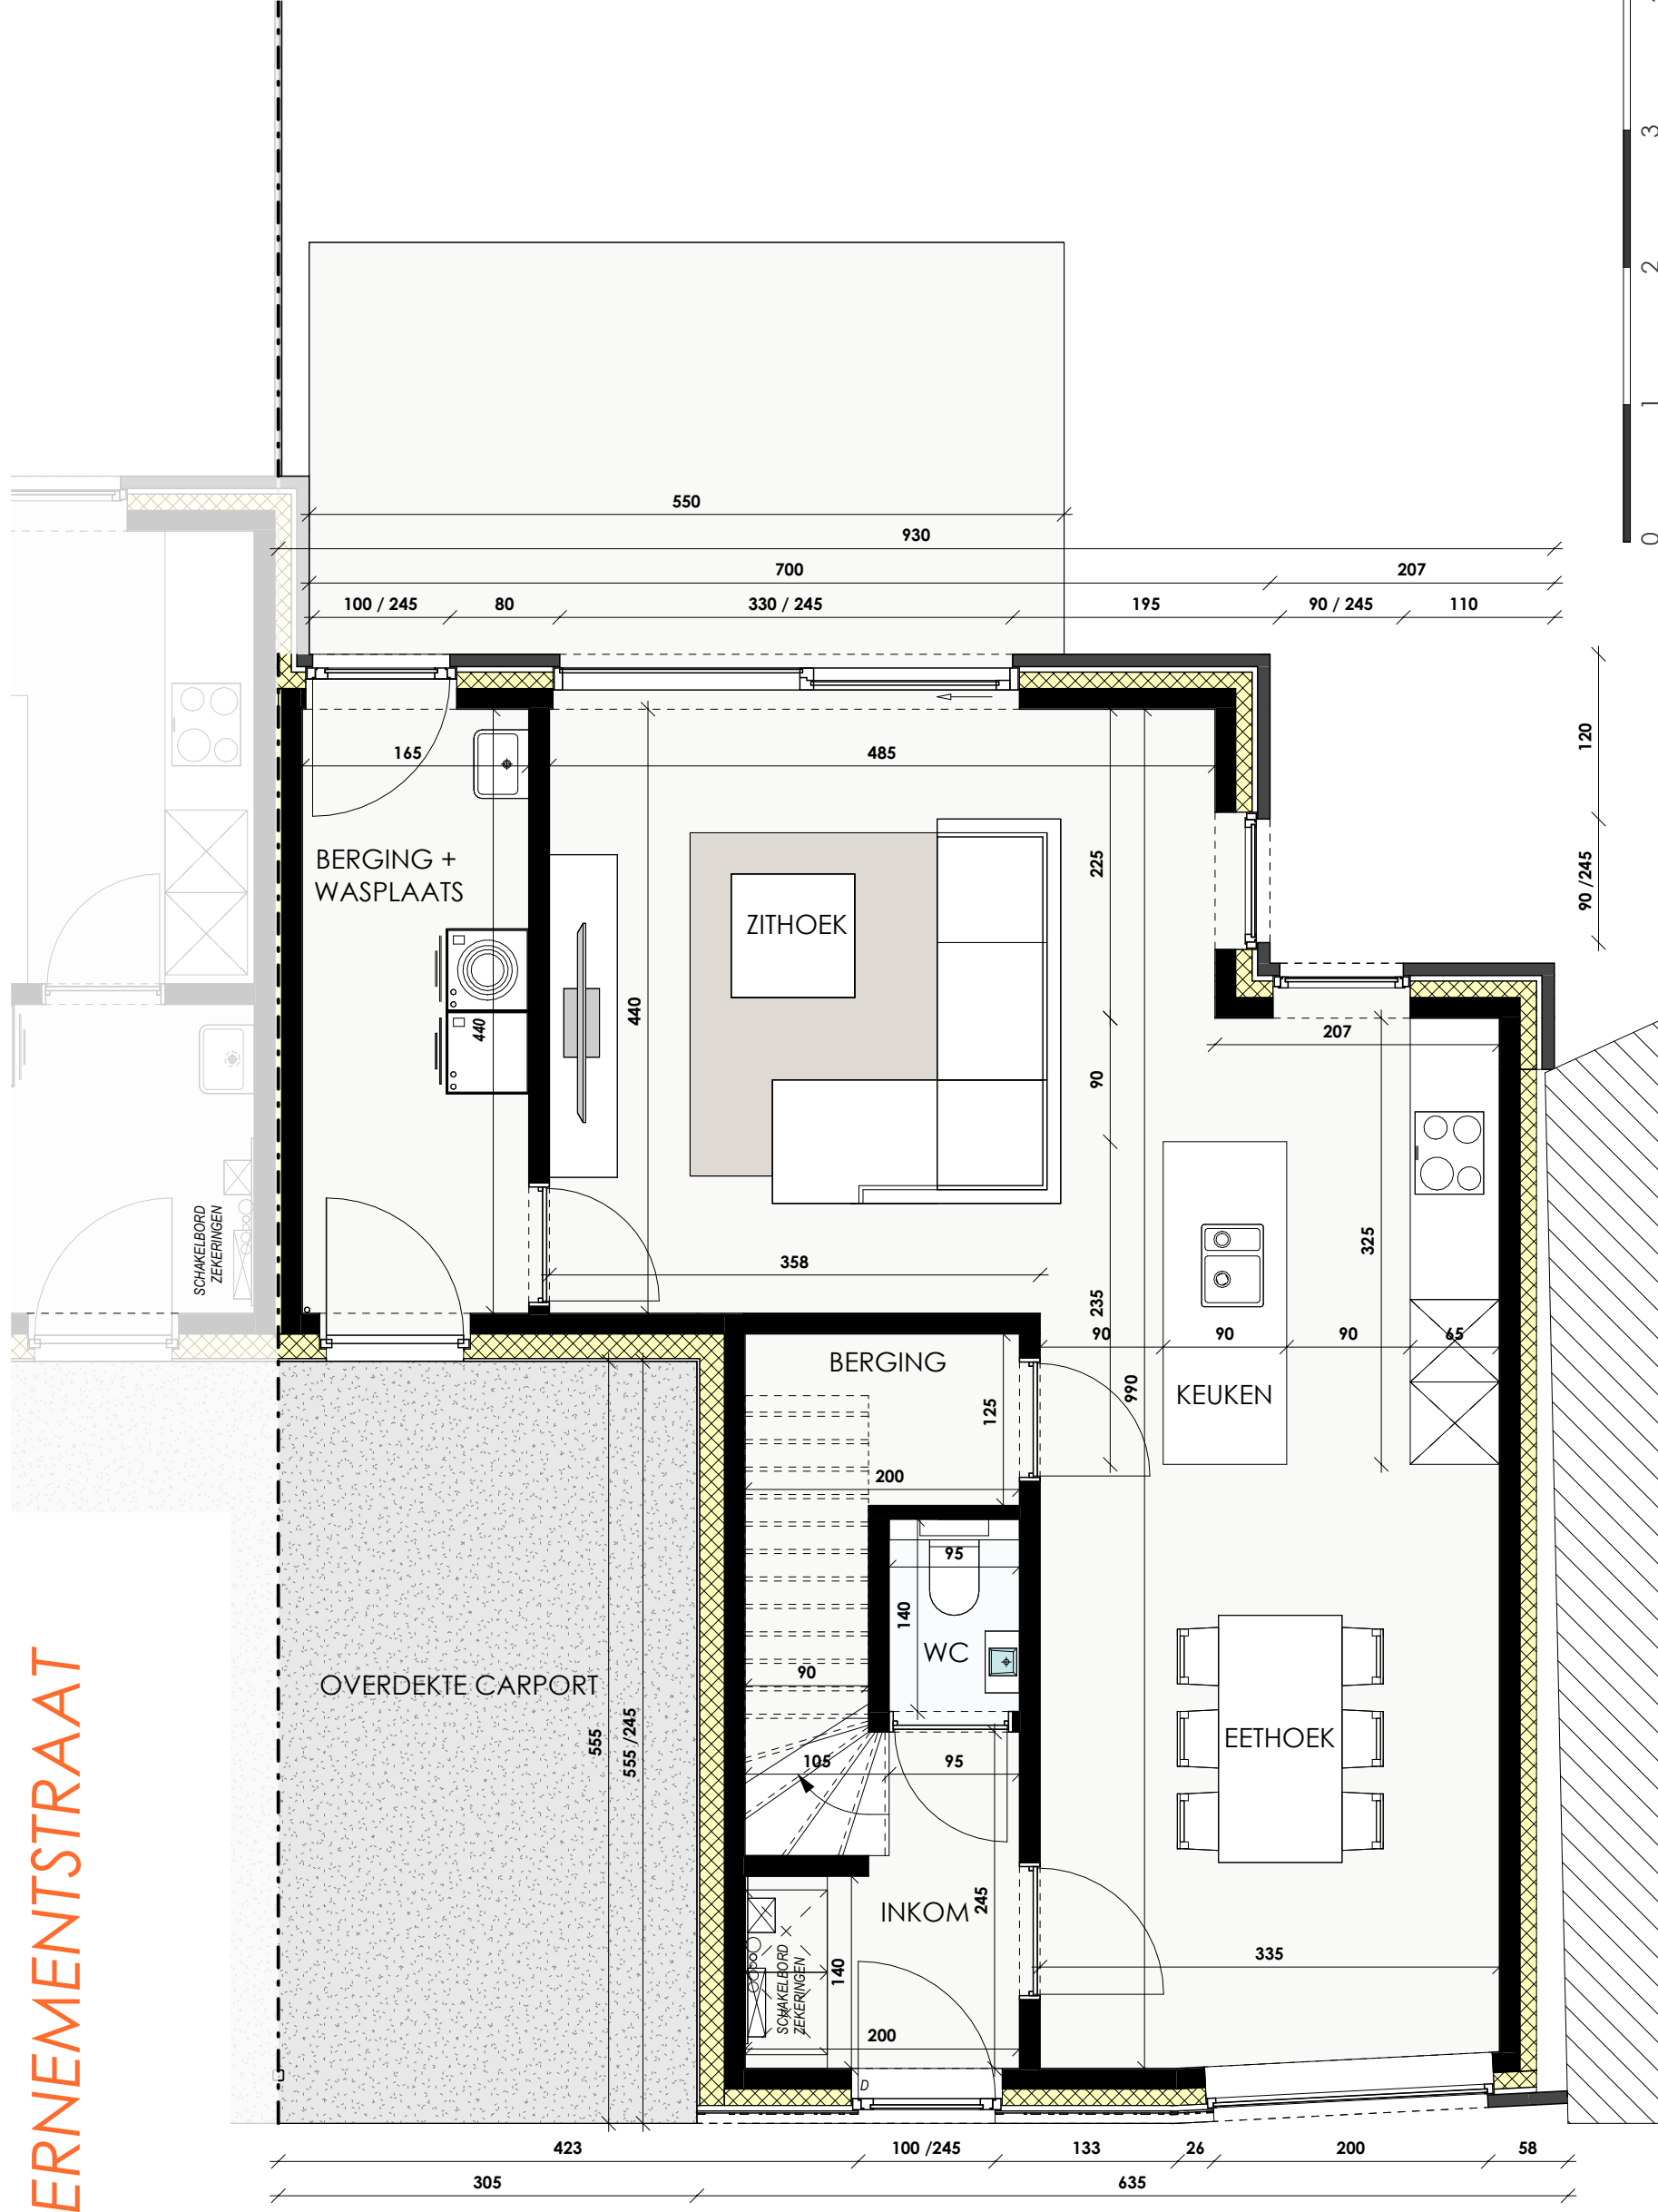

Datum:

Handtekening:

LOT 4

Geijkvloers

Bruto oppervlakte 77,88 m²

Slaapkamers

Versie

UVE

De getekende meubels zijn slechts indicatief en maken geen deel uit van de verkoopovereenkomst. Deze tekening en de maatvoering hierop is indicatief. Het verkooplastenboek heeft voorrang op de plannen.

Brouwerijstraat 26

9880 Adalter

alpha


bouwpromotie

Architect

berkeinarchitects
Bellemstraat 50
9880 Adalter

GOUVERNEMENTSTRAAT

Adalter

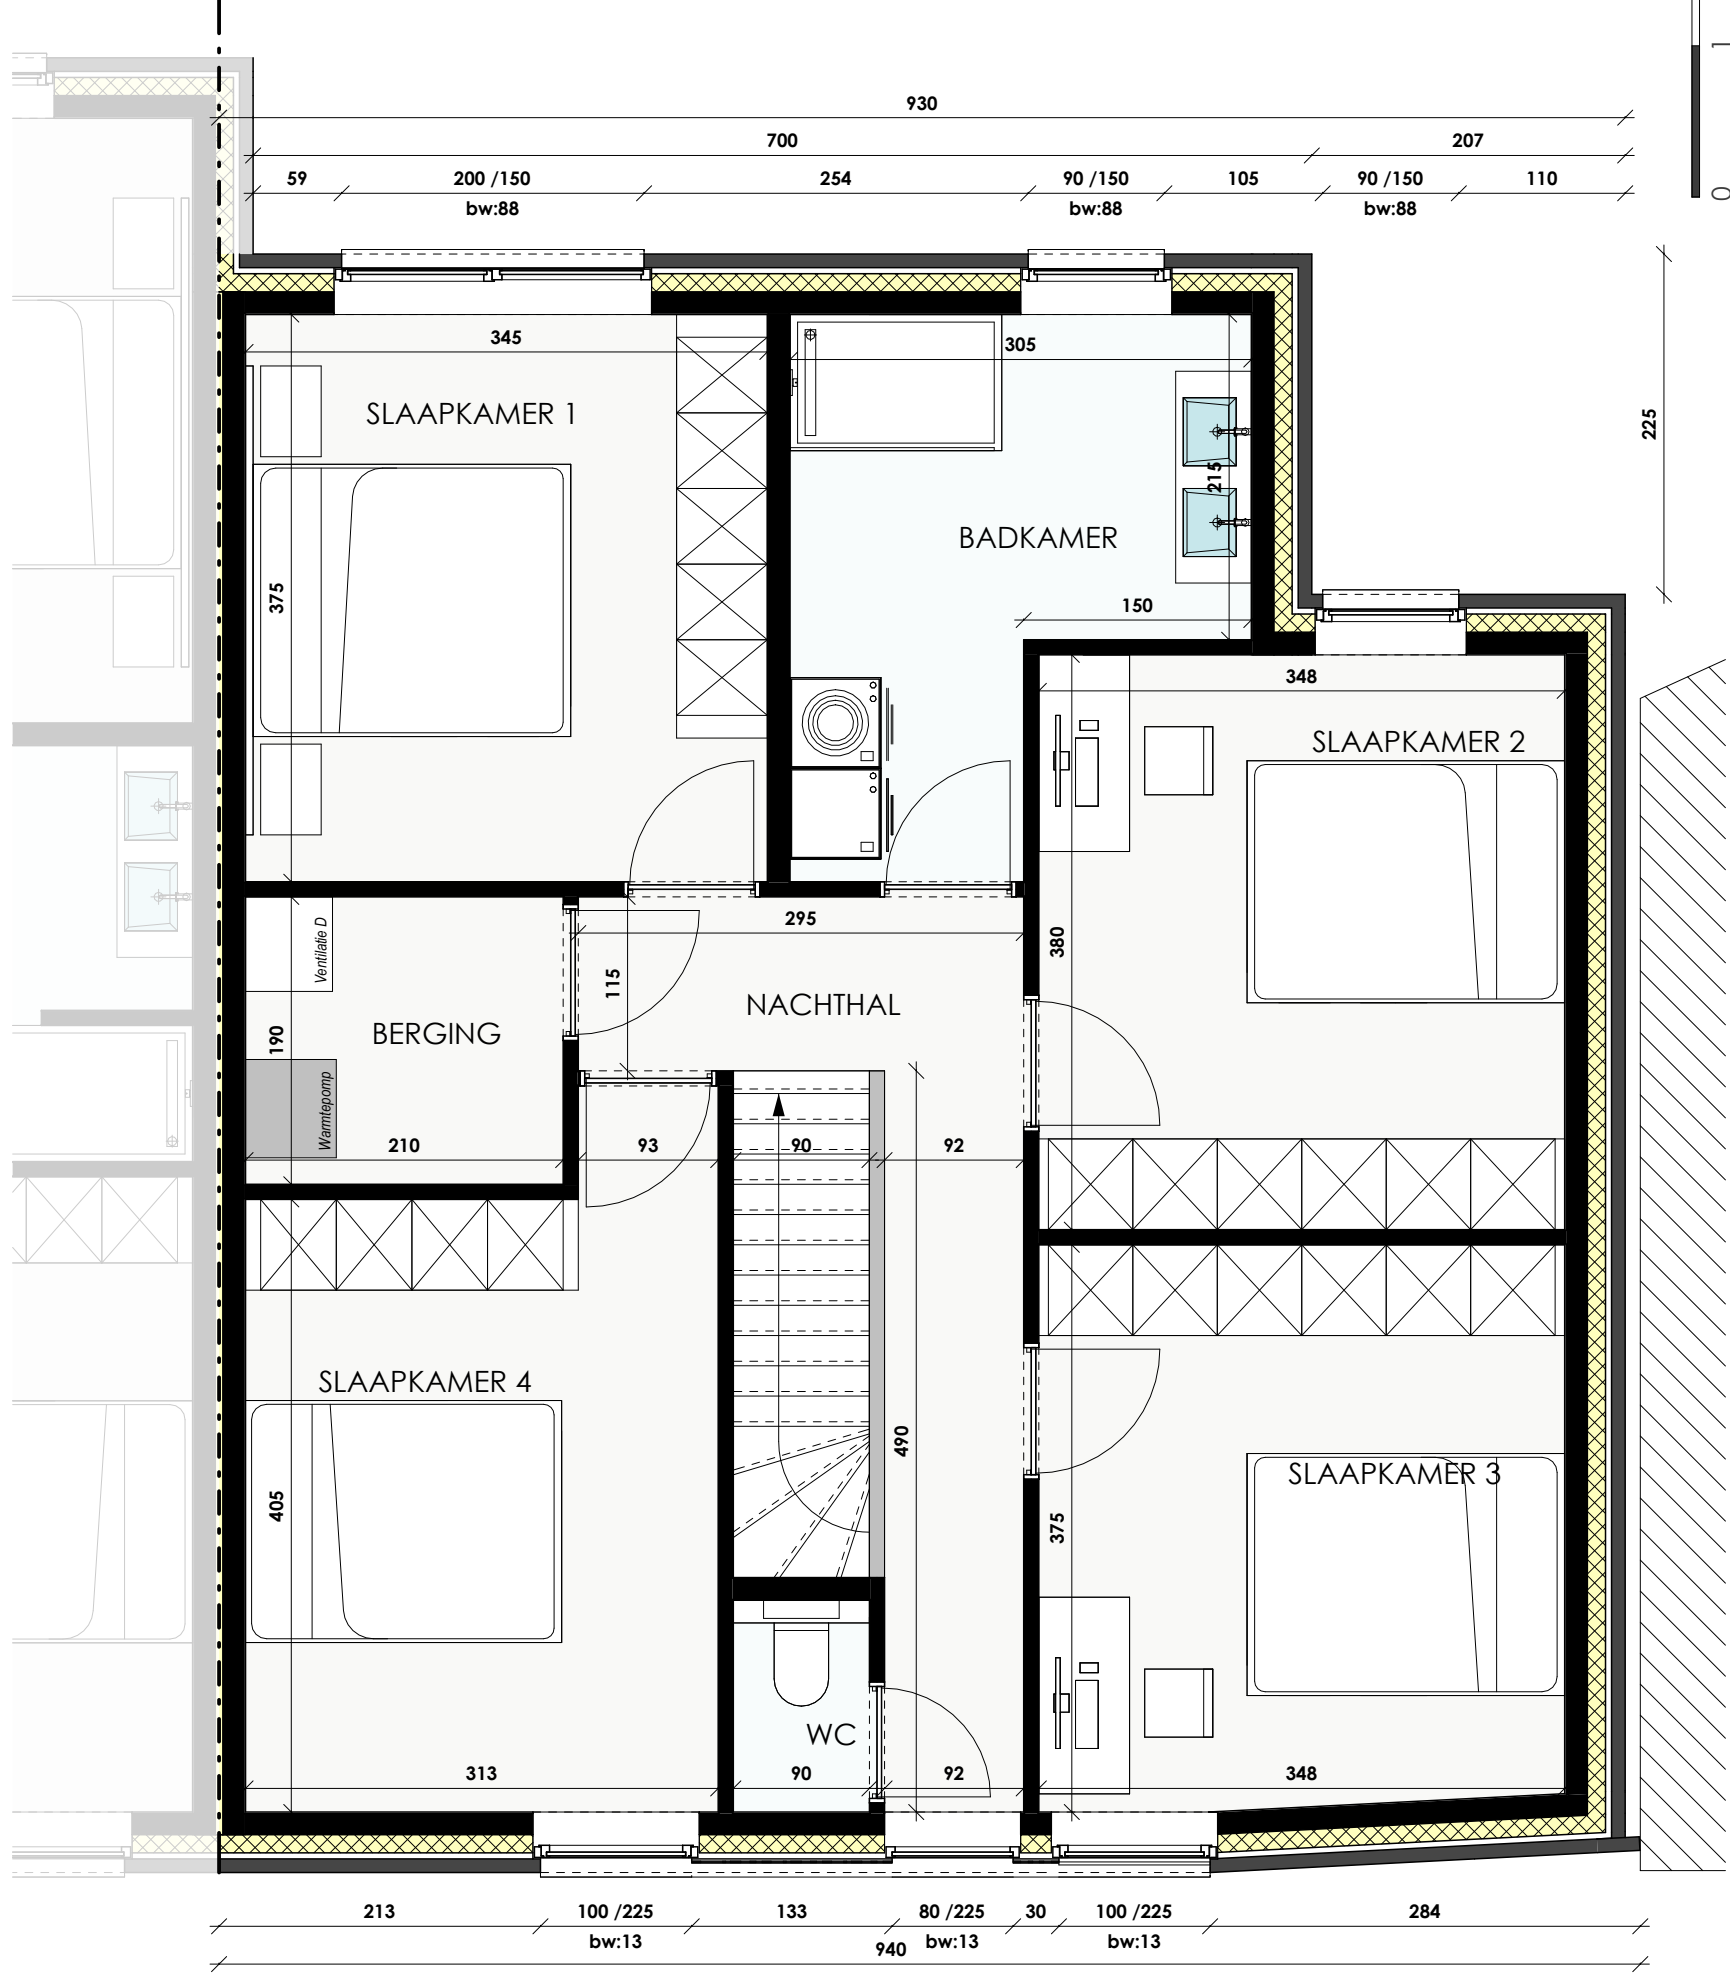

Datum:

Handtekening:

LOT 4

Verdieping

Bruto oppervlakte 94,36 m²

Slaapkamers 4

Versie UVE

De getekende meubels zijn slechts indicatief en maken geen deel uit van de verkoopovereenkomst. Deze tekening en de maatvoering hierop is indicatief. Het verkooplastenboek heeft voorrang op de plannen.

Brouwerijstraat 26

9880 Adalter

alpha

bouwpromotie

Architect

berkeijnarchitects
Bellemstraat 50
9880 Adalter



GOUVERNEMENTSTRAAT

Aalter



Datum:

Handtekening:

LOT 4

Voorgevel



Versie

UVE

De getekende meubels zijn slechts indicatief en maken geen deel uit van de verkoopsovereenkomst. Deze tekening en de maatvoering hierop is indicatief. Het verkoopslastenboek heeft voorrang op de plannen.

alpha
bouwpromotie

Brouwerijstraat 26


9880 Aalter

Architect
berkeinarchitects
Bellemestraat 50 9880 Aalter



GOUVERNEMENTSTRAAT



Aalter

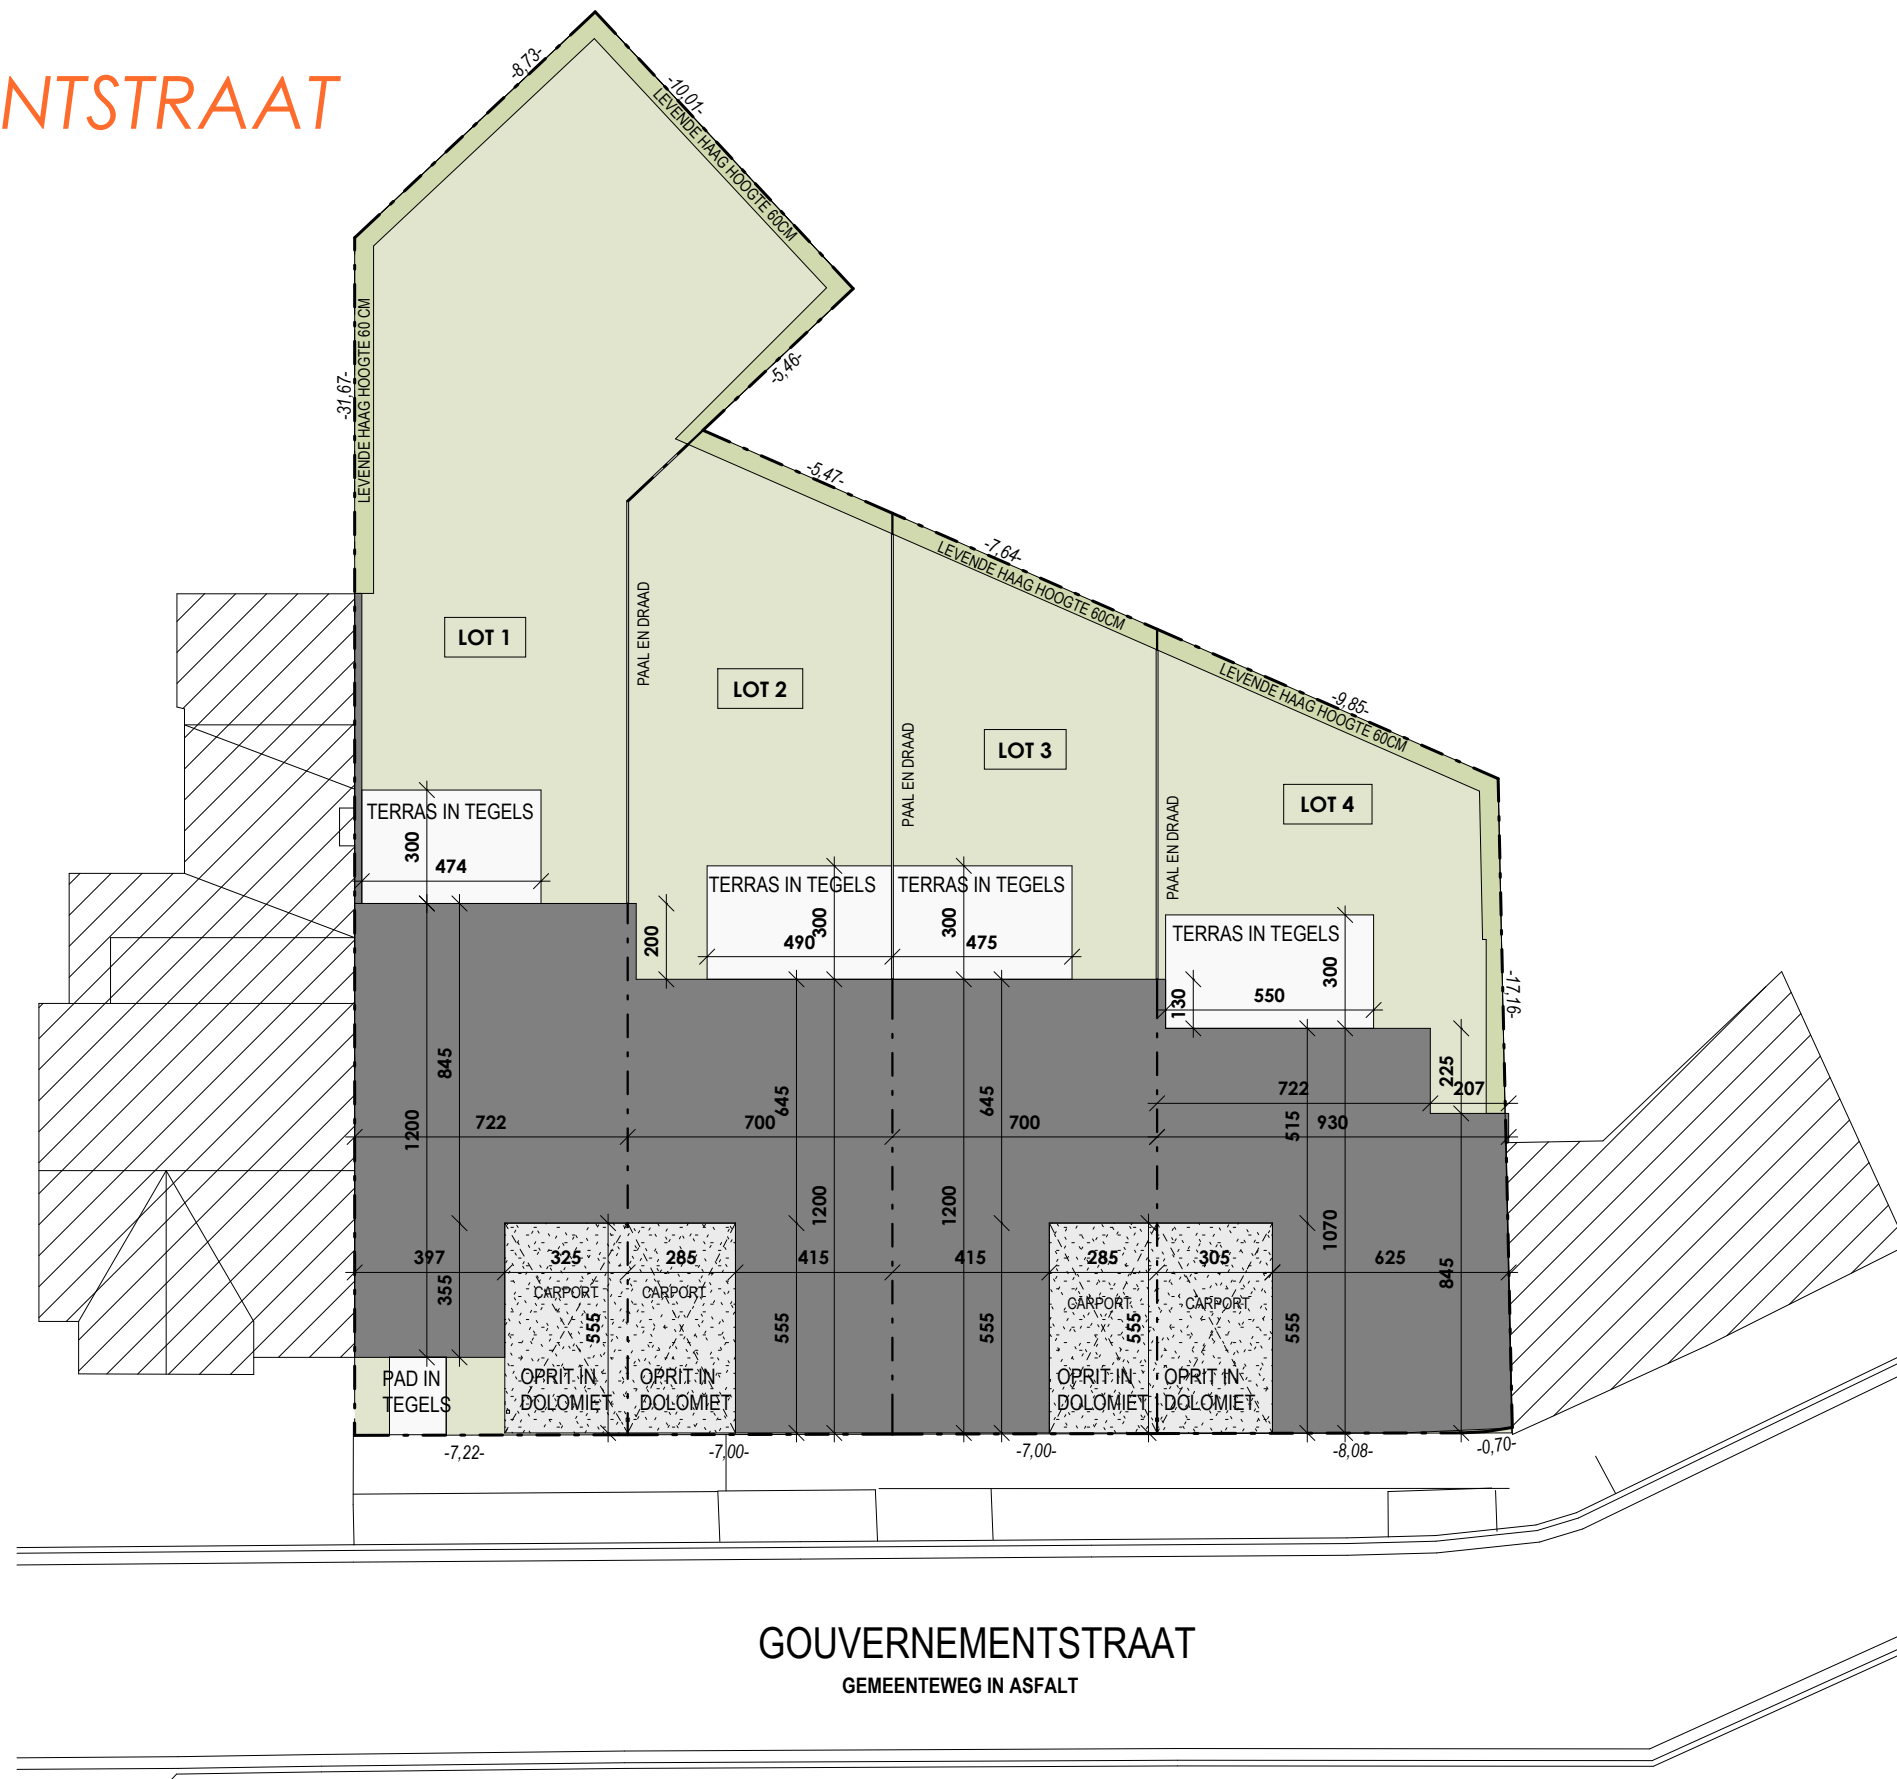

Datum:
Handtekening:

LOT 1 - 4

Inplantingsplan

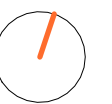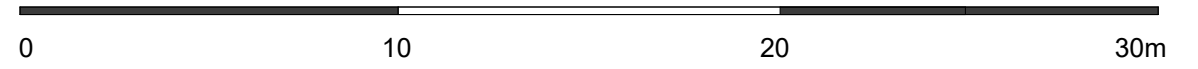

Versie UVE

De getekende meubels zijn slechts indicatief en maken geen deel uit van de verkoopsovereenkomst. Deze tekening en de maatvoering hierop is indicatief. Het verkoopslastenboek heeft voorrang op de plannen.

alpha
bouwpromotie

Brouwerijstraat 26 9880 Aalter

Architect
berkeinarchitects
Bellestraat 50 9880 Aalter