


PIERLAPONT

Zedelgem

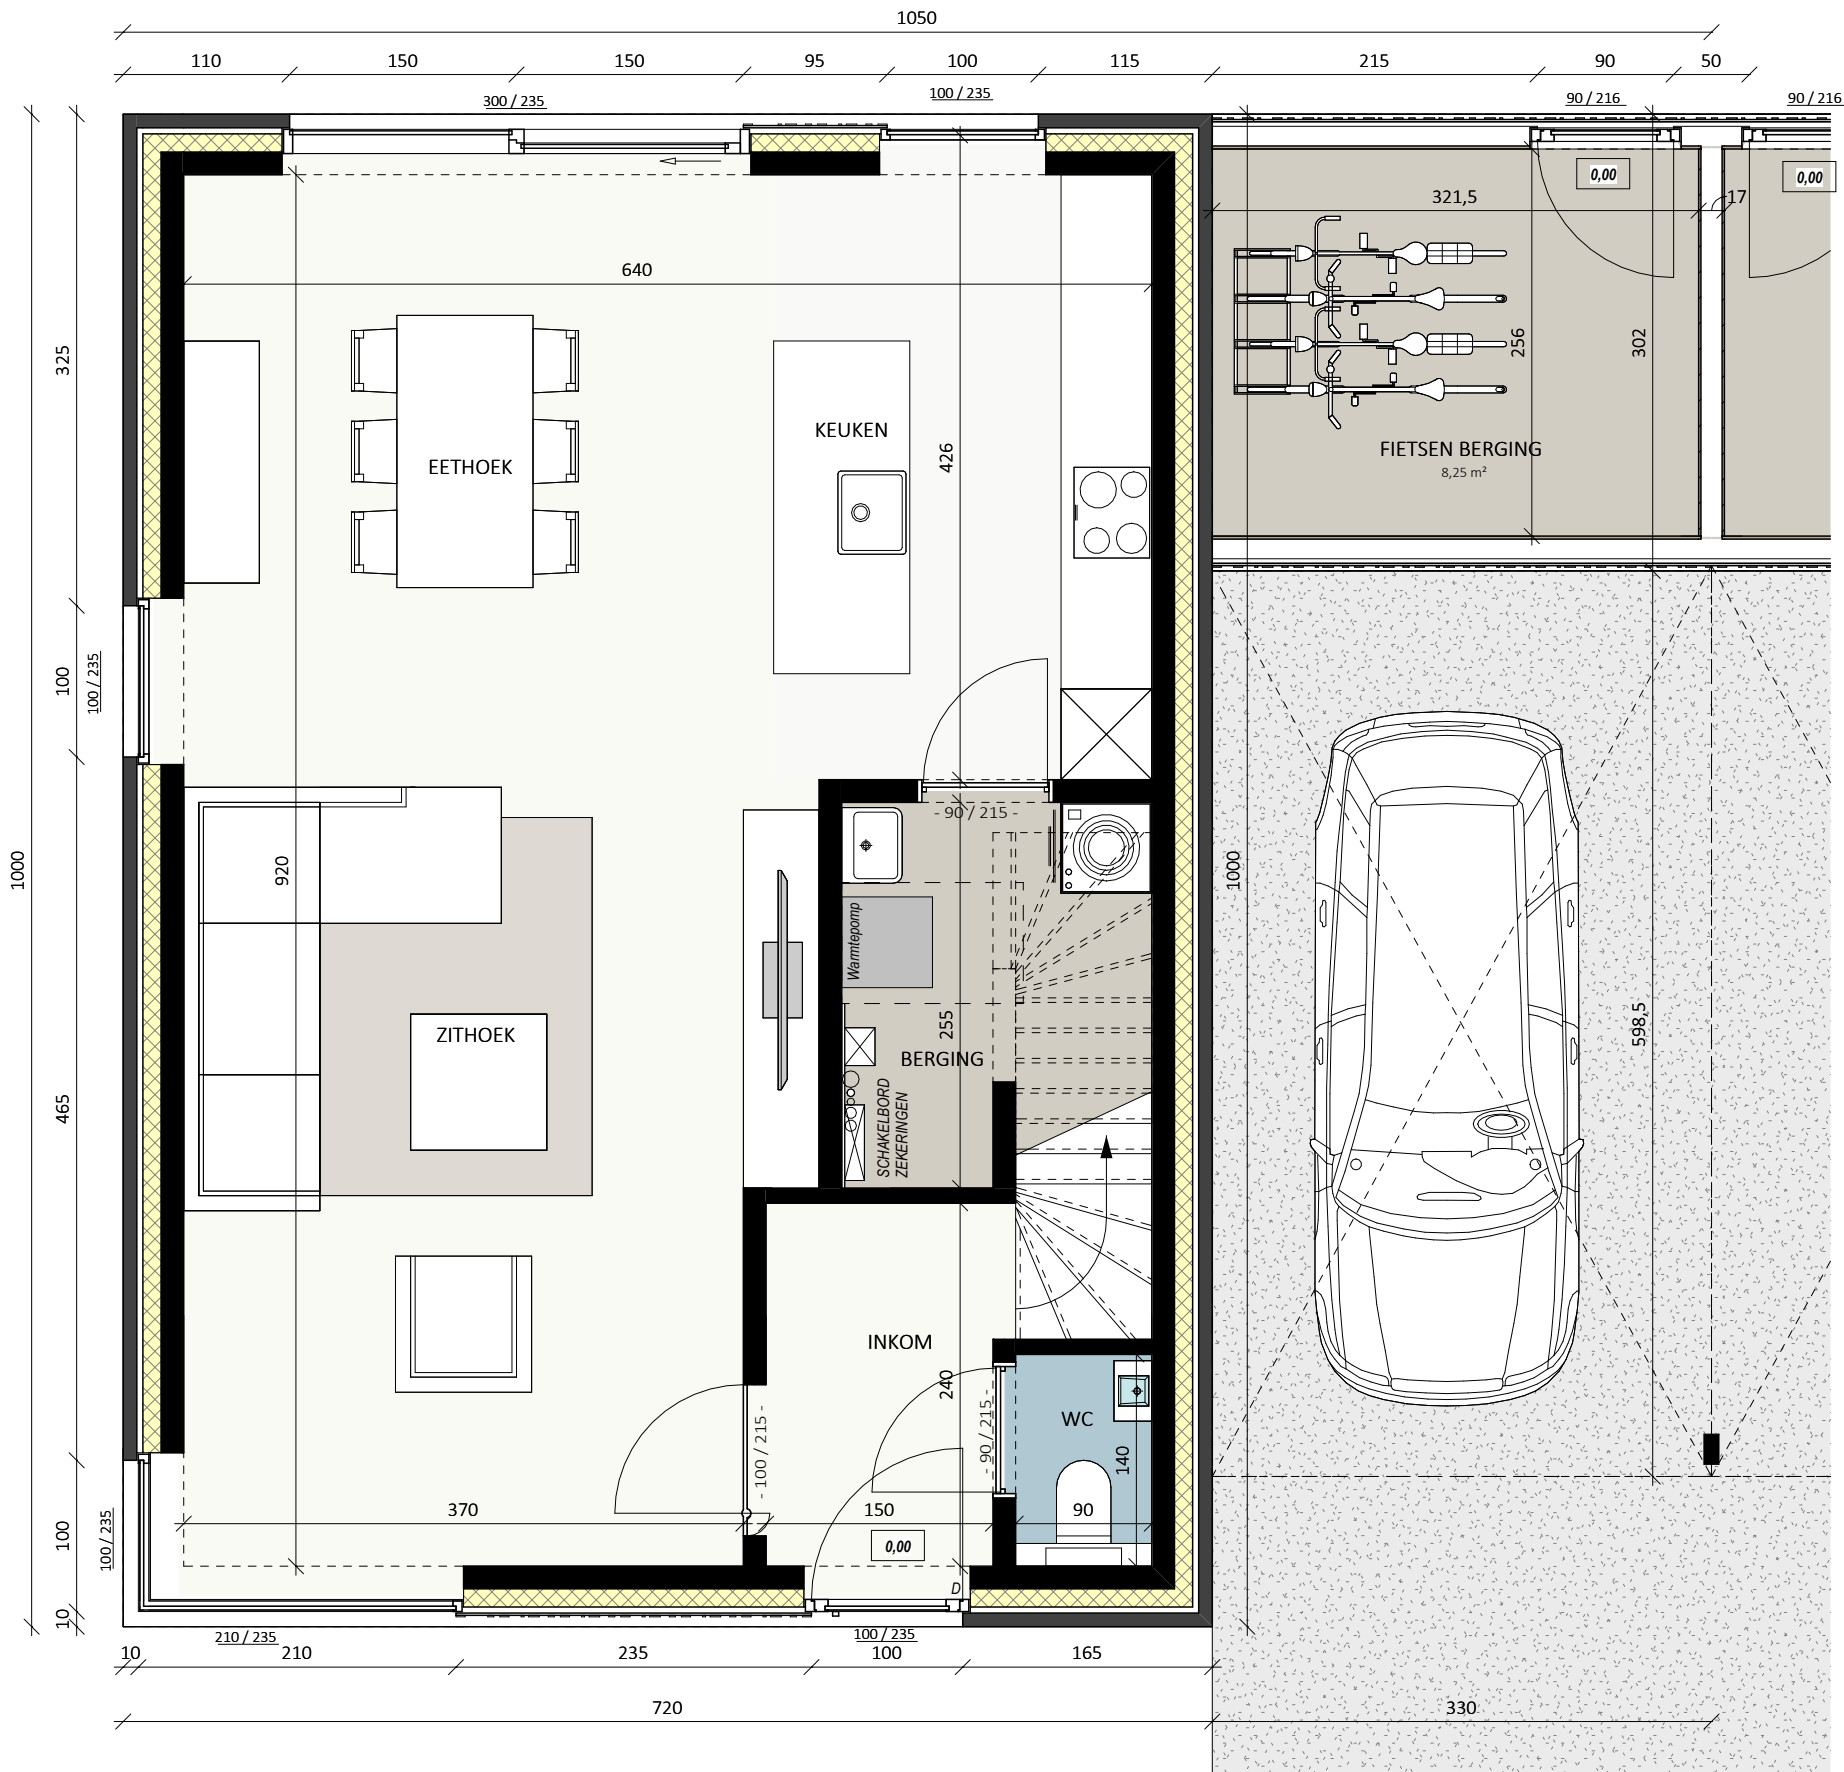

Datum:
Handtekening:

LOT 1

Gelijkvloers
Bruto oppervlakte 72,00 m²
Slaapkamers 0

Carport 19,75 m²
Fietsenstalling 9,95 m²

De getekende meubels zijn slechts indicatief en maken geen deel uit van de verkoopovereenkomst. Deze tekening en de maatvoering hierop is indicatief. Het verkoopslastenboek heeft voorrang op de plannen.

PIERLAPONT

Zedelgem



Datum:
Handtekening:

LOT 1

Eerste Verdieping

Bruto oppervlakte 72,00 m²
Slaapkamers 3

De getekende meubels zijn slechts indicatief en maken geen deel uit van de verkoopsovereenkomst. Deze tekening en de maatvoering hierop is indicatief. Het verkoopslastenboek heeft voorrang op de plannen.

alpha
bouwpromotie

Architect
berkeinarchitects
Bellemstraat 50 9880 Aalter