


PIERLAPONT

Zedelgem

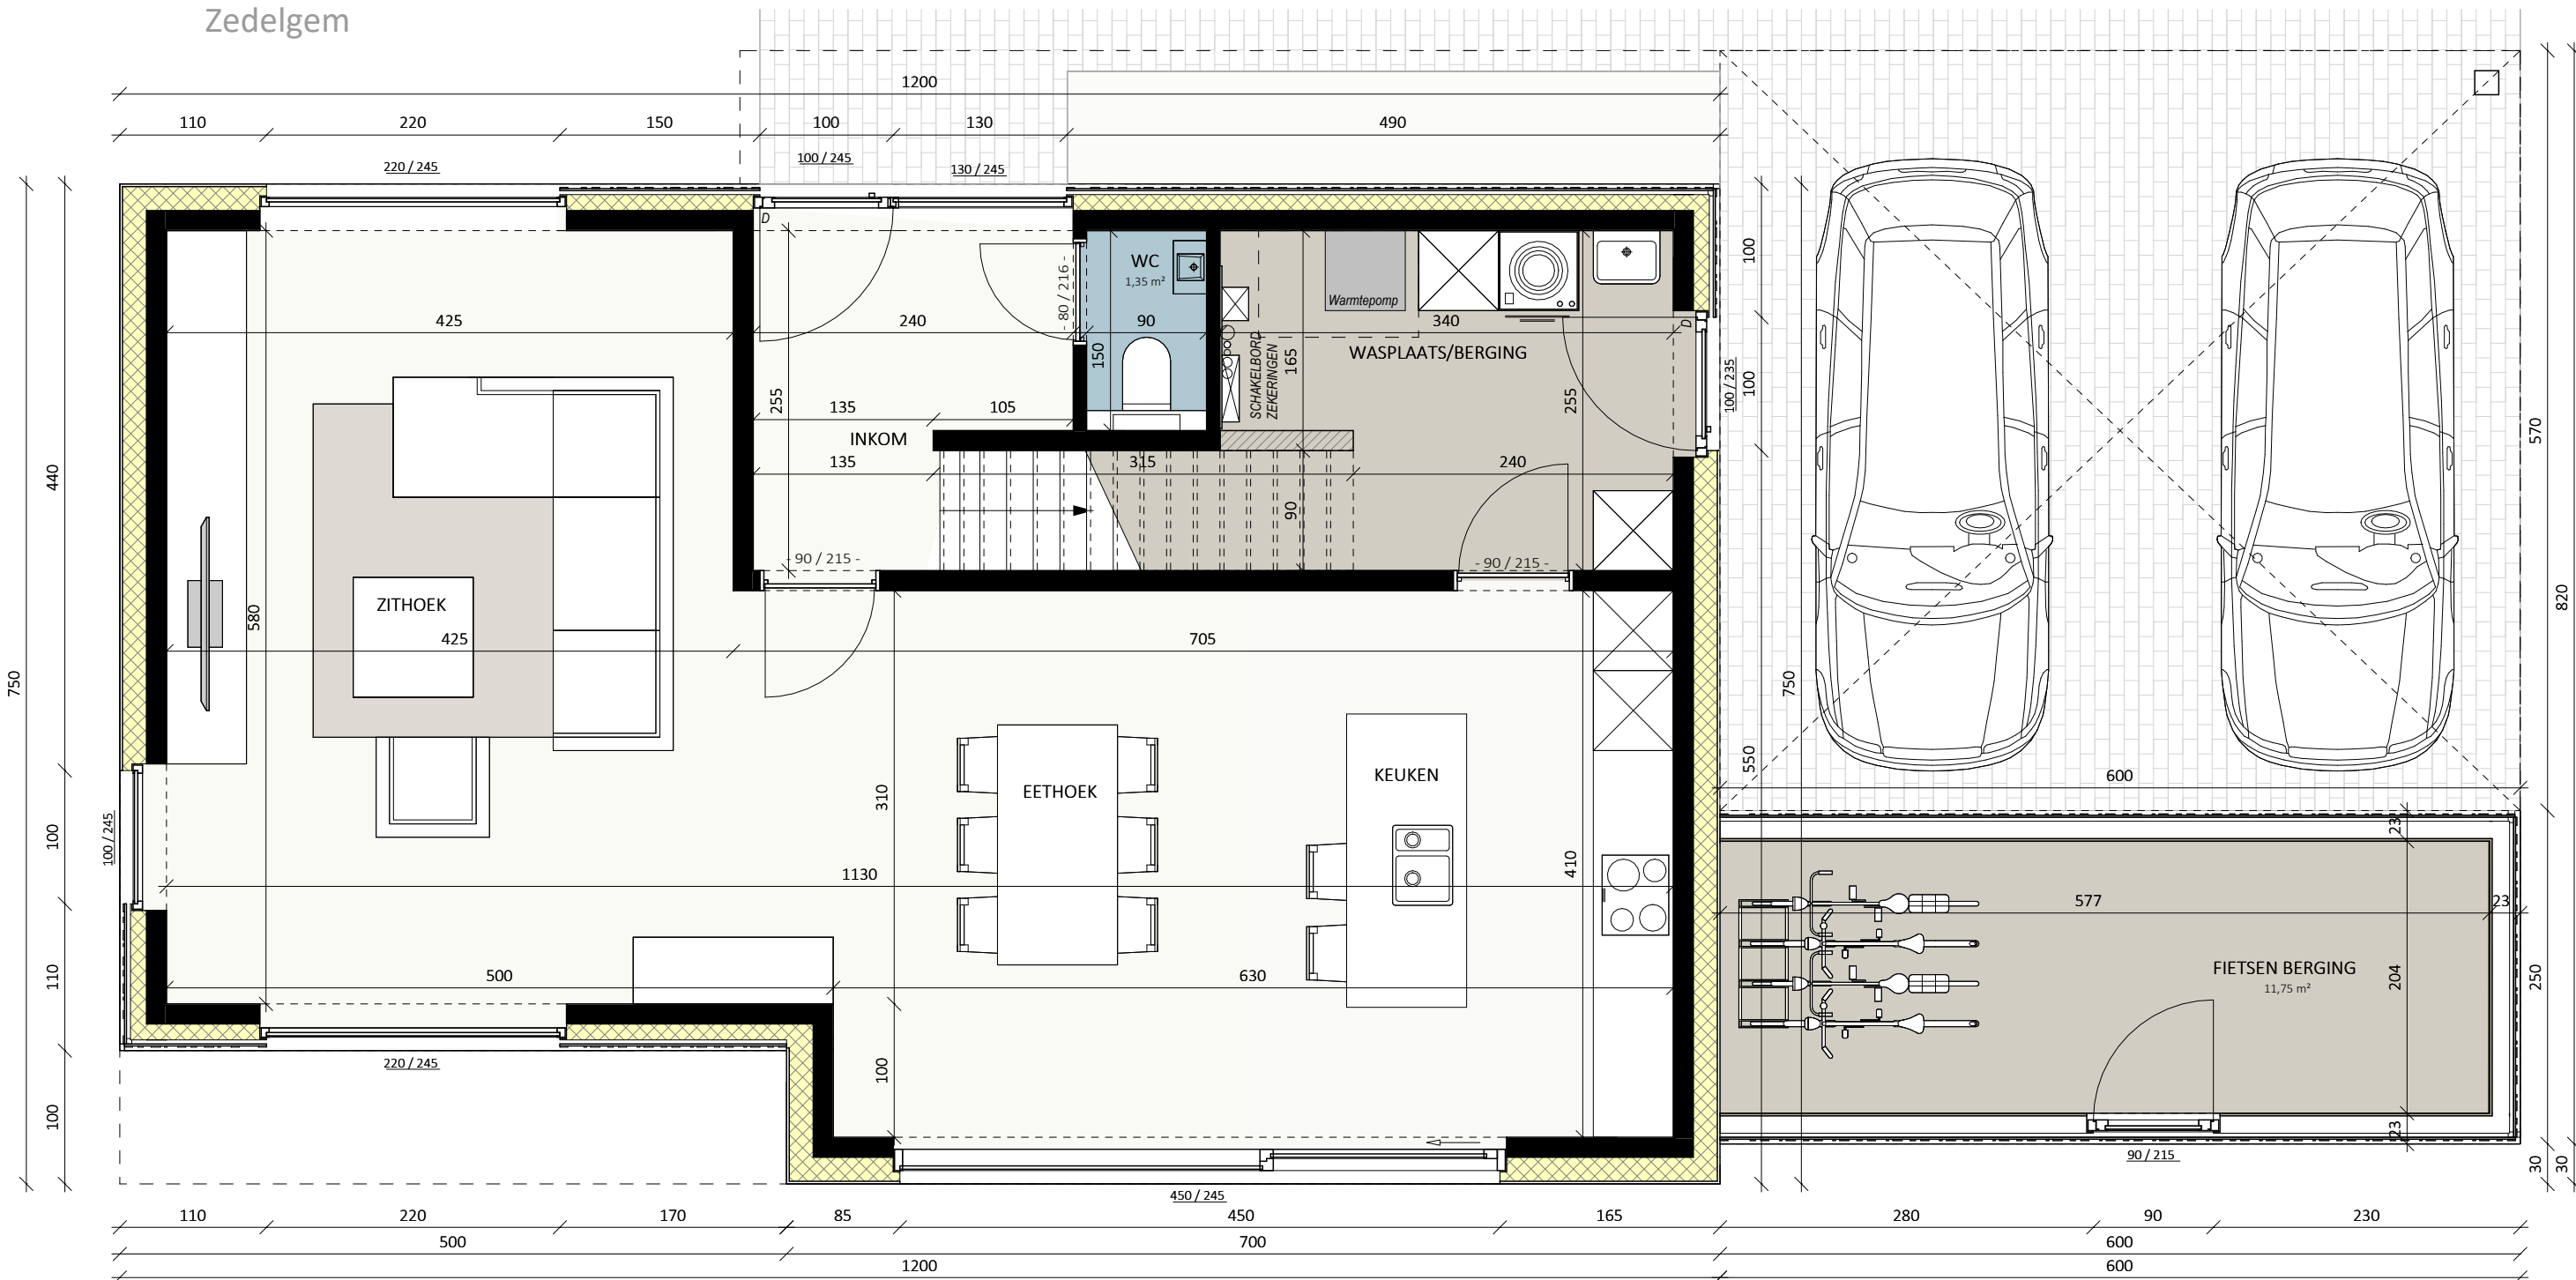

Datum:

Handtekening:

LOT 3

Gelijkvloers

Bruto oppervlakte	85,00 m²
Slaapkamers	0

Carport	34,20 m ²
Fietsenstalling	15,00 m ²




alpha
bouwpromotie

Architect
berkeinarchitects
Bellemstraat 50 9880 Aalter

De getekende meubels zijn slechts indicatief en maken geen deel uit van de verkoopovereenkomst. Deze tekening en de maatvoering hierop is indicatief. Het verkoopslastenboek heeft voorrang op de plannen.

PIERLAPONT

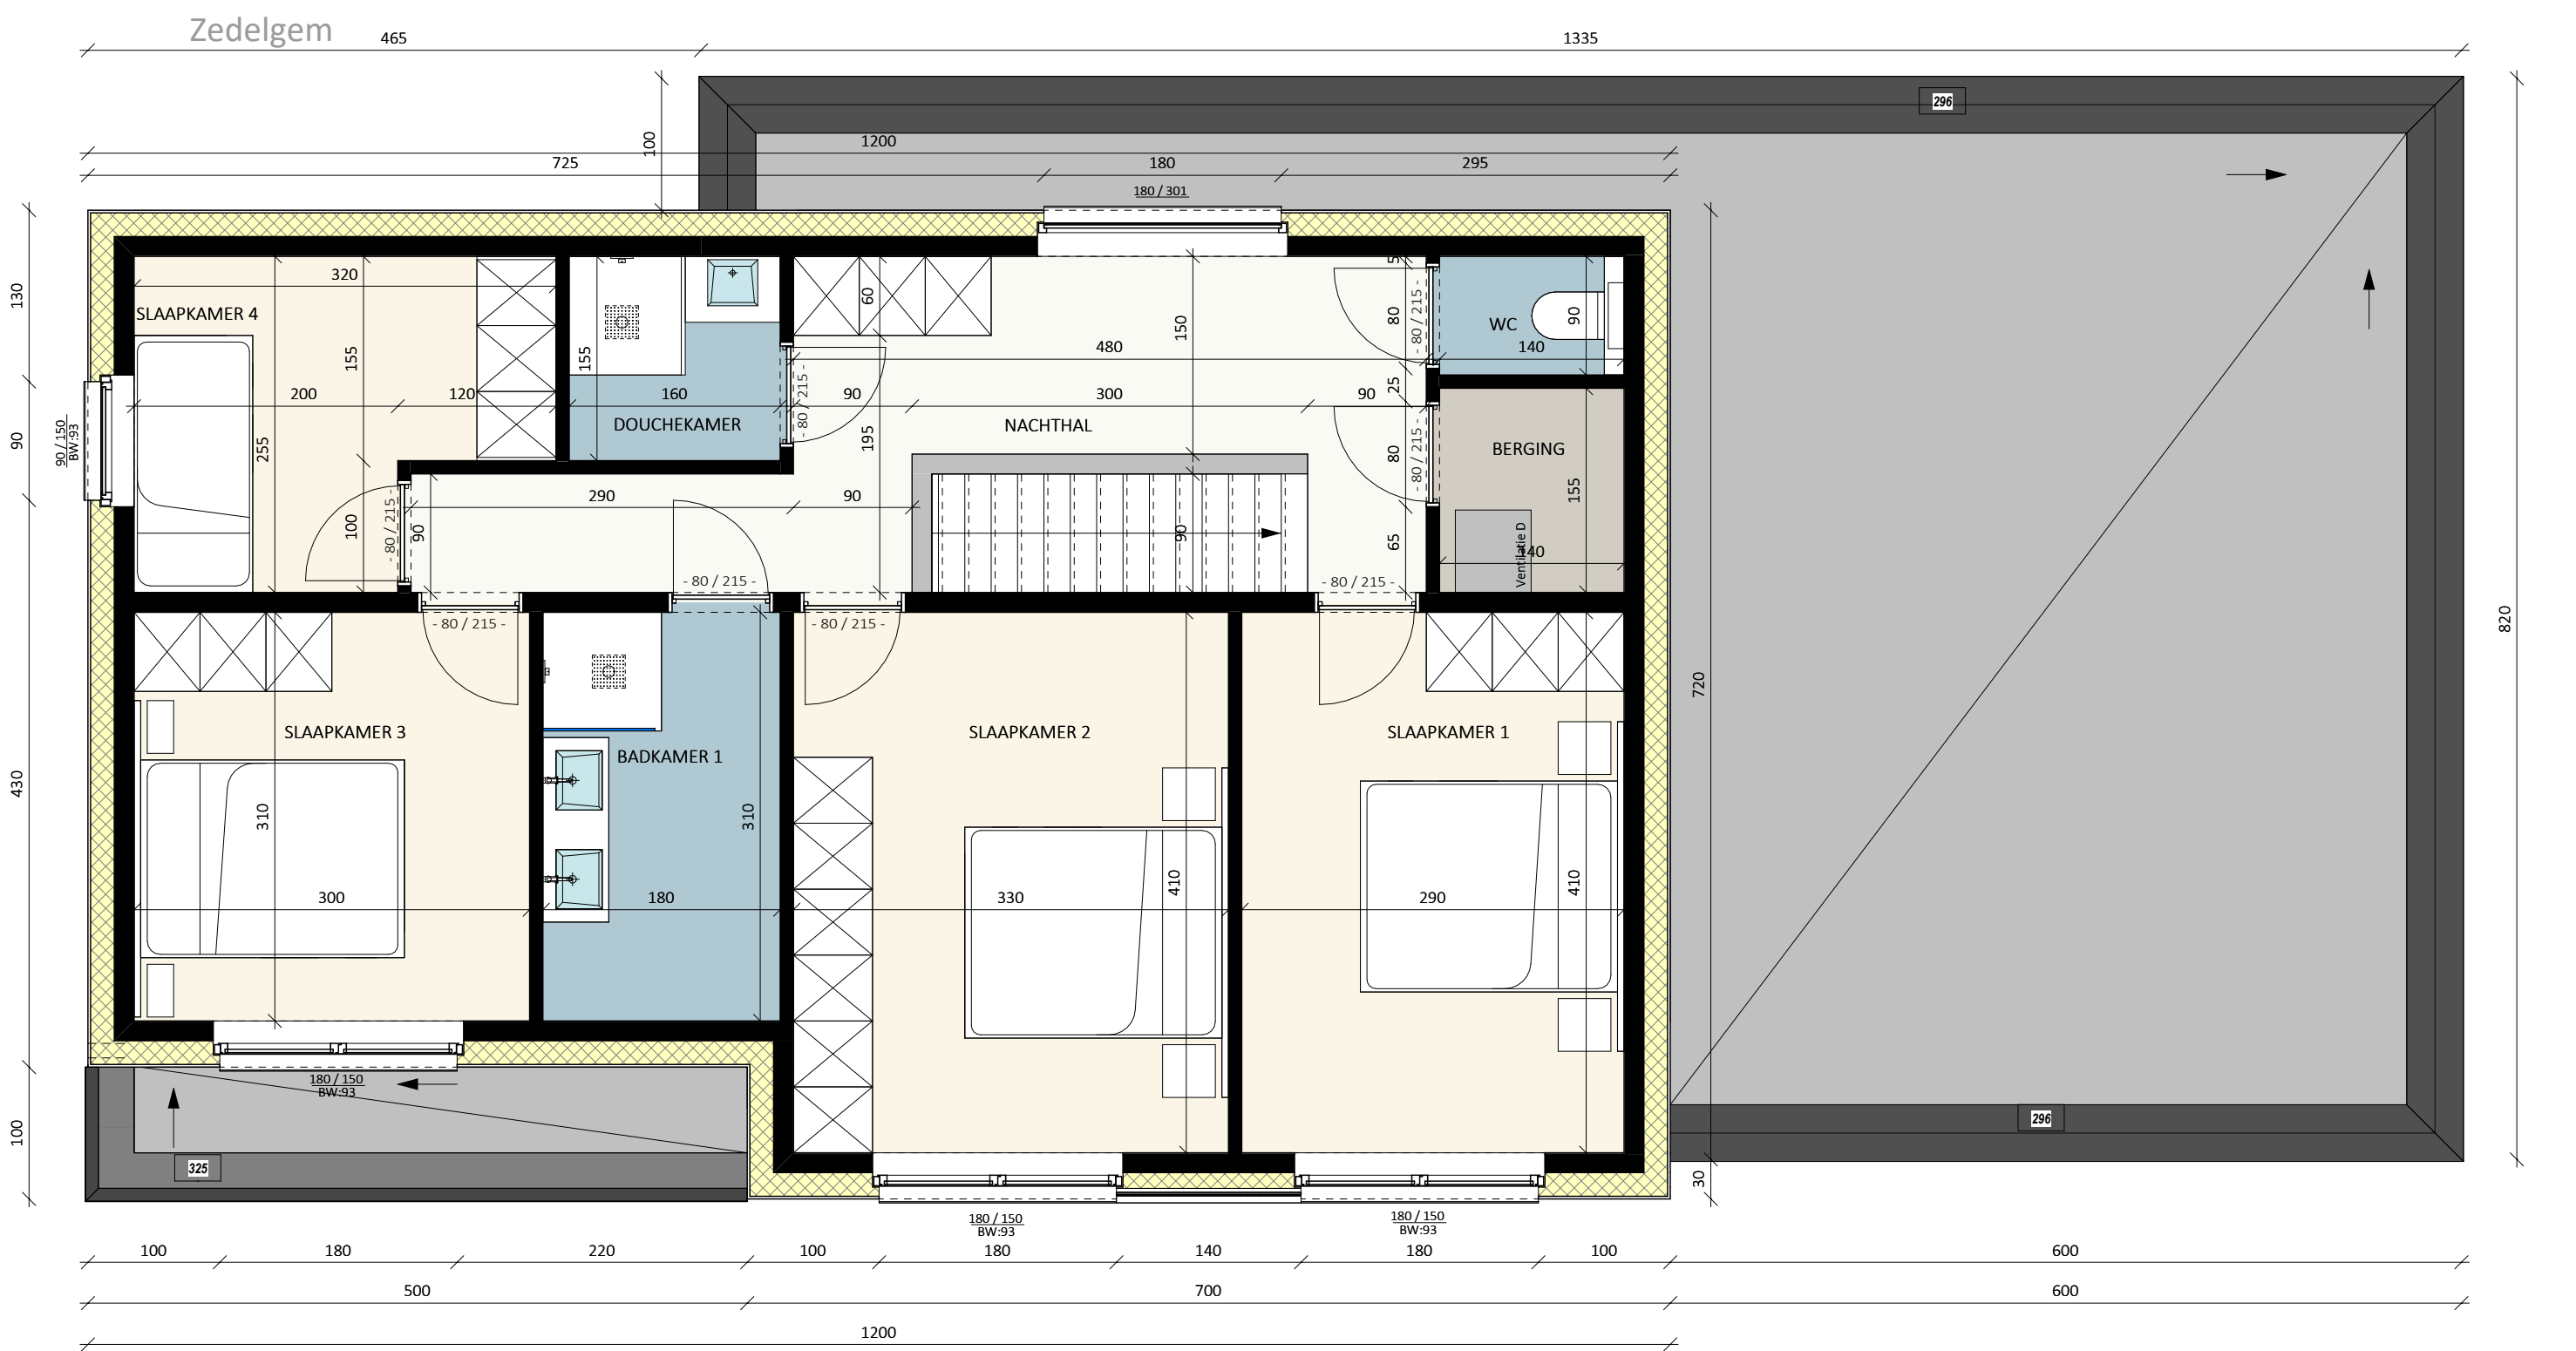

Datum:
Handtekening: ✎

LOT 3
Eerste Verdieping
Bruto oppervlakte 85,00 m²
Slaapkamers 4

De getekende meubels zijn slechts indicatief en maken geen deel uit van de verkoopsovereenkomst. Deze tekening en de maatvoering hierop is indicatief. Het verkoopslastenboek heeft voorrang op de plannen.

alpha

bouwpromotie

Architect

berkeinarchitects

Bellemstraat 50 9880 Aalter